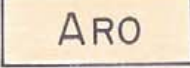
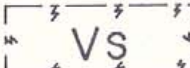



MÄNTYHARJU K.K.

1: 2000

Rakennuskaavan muutos kortteleissa 245 ja 246 sekä osassa korttelia 249 ja niihin liittyvällä kaavatie- ja puistoalueella.

Merkintöjen selitykset:

-  3 m sen rakennuskaava-alueen ulkopuolella oleva viiva, jota vahvistaminen koskee.
-  Eri rakennuskaavamääräysten alaisten alueen osien välinen raja.
-  Korttelin, korttelinosan tai alueen raja.
-  Ohjeellinen rakennuspaikan raja.
- 245** Korttelin numero.
- HAKETIE** Rakennuskaavatien nimi.
- II** Roomalainen numero, joka osoittaa rakennusten, rakennuksen tai sen osan suurimman sallitun varsinaisen kerrosluvun.
- $\rho=0,25$** Tehokkuusluku, eli rakennuspaikan kerrosalan suhde rakennuspaikan pinta-alaan.
-  Yleisen tien suoja- tai näkemäalue.
-  Omakotirakennusten, rivitalojen tai muiden kytkettyjen rakennusten korttelialue.
-  Kunnallisteknillisten rakennusten ja laitosten korttelialue.
-  Voimansiirtoalue.

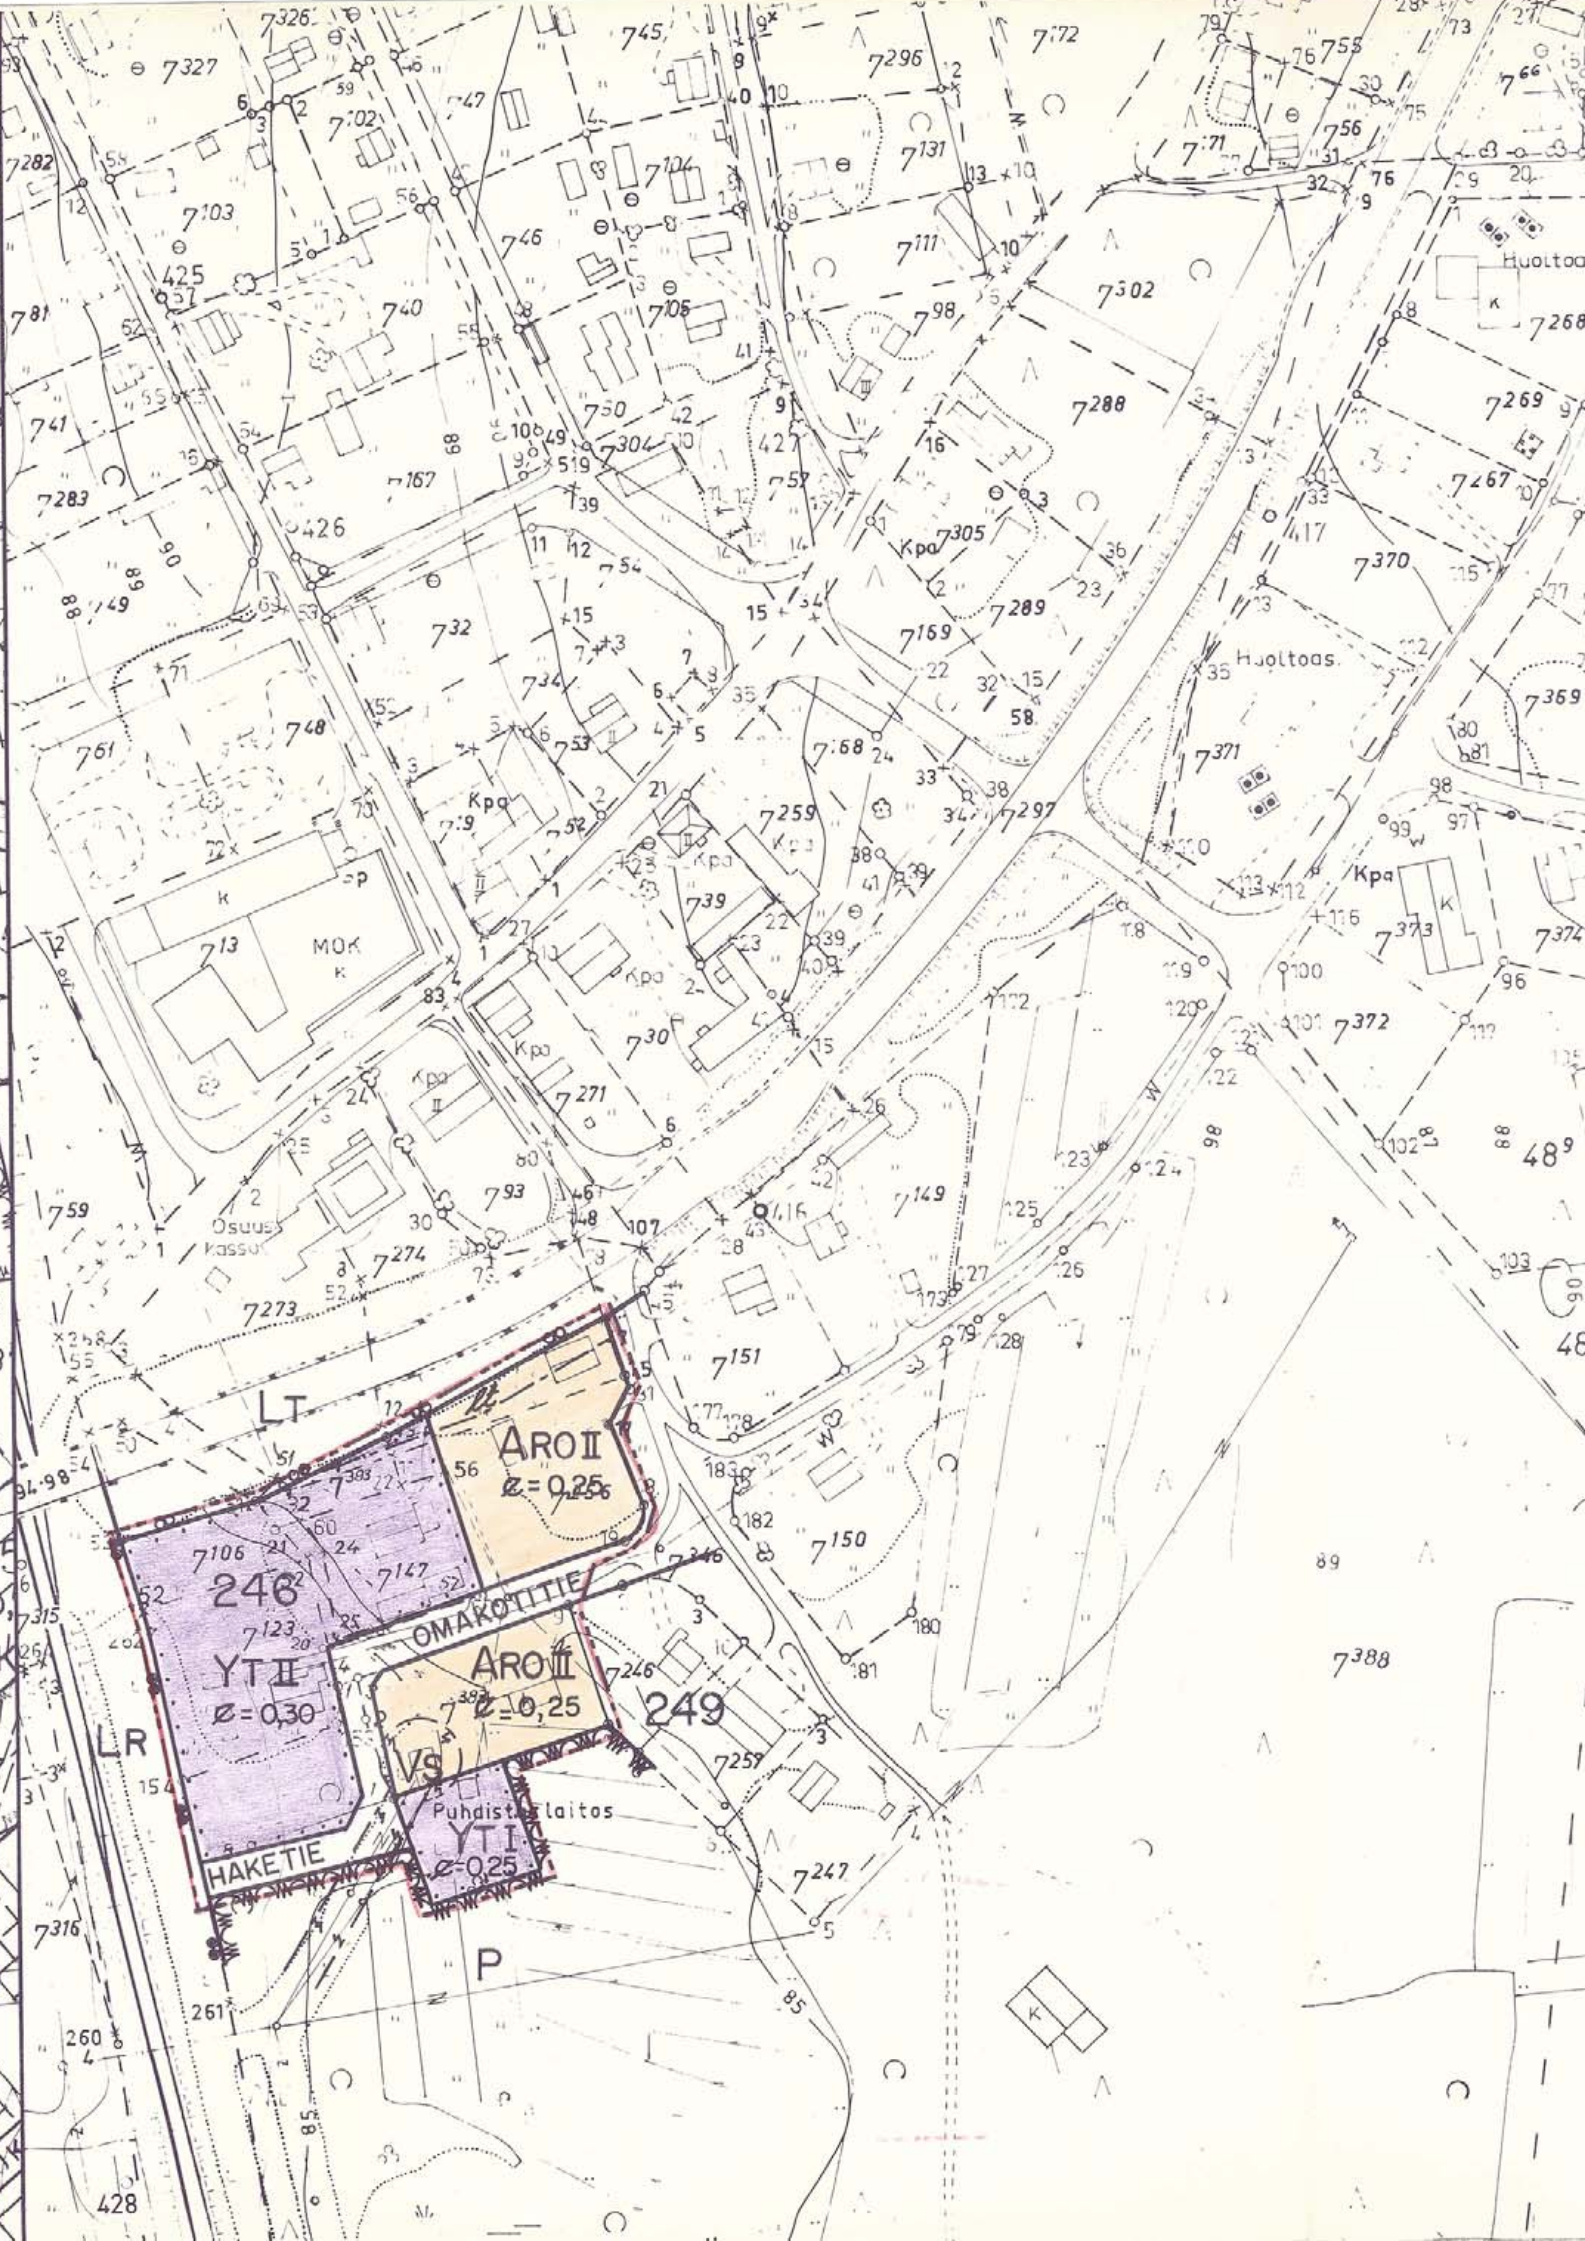

Kunnanvaltuuston päätöksen 1.11.1979 § 156 mukaiseksi todistan

Mäntyhärjussa 7.12.1979

Viran puolesta

Leena Lehtonen

Keskusarkistonhoitaja

Mikkelissä 24 päivänä heinäkuuta 1979

Mikkelin maanmittaustoimisto

Apulaispiiri-insinööri

Tuomo Silvén
Tuomo Silvennoinen

