


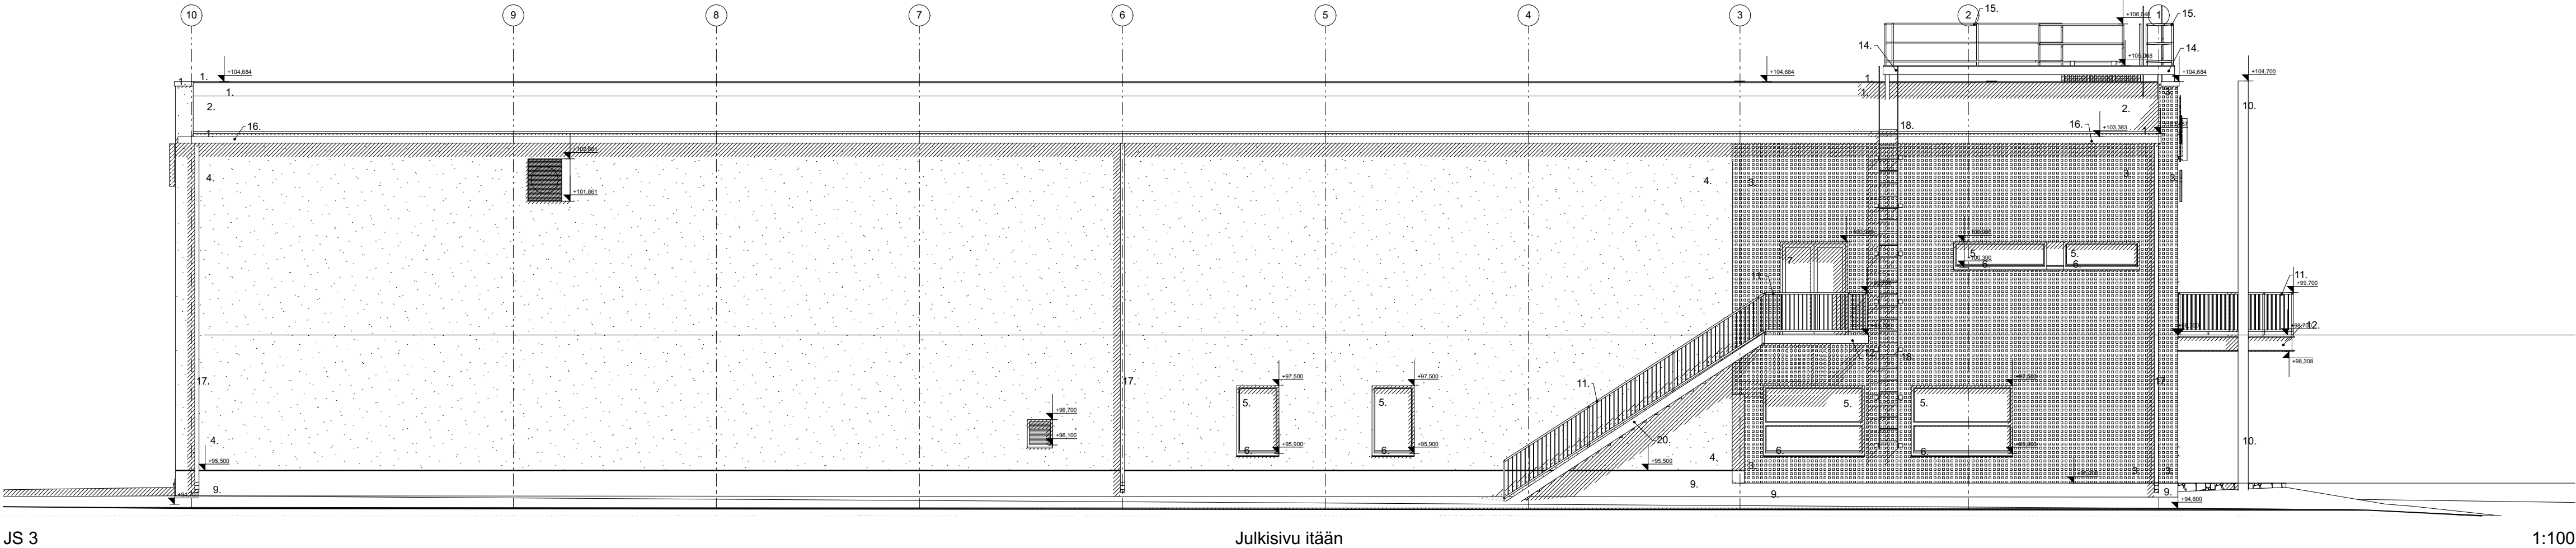

JULKISIVUMATERIAALIT

- Pellitys, muovipinoitettua sinkittyä teräspeltiä
- Vesikate, kumbitumikermi, väri musta
- Graafinen betoni, Graphic concrete Suares kuvio, valkobetoni, musta kiviaines
- Valkobetonipinta (kiviaines valkea + valkobetoni), kevyt hiekkapuhallus
- Ikkuna, puitteet polttomaalattua alumiinia
- Ikkunan vesipellitys, muovipinoitettua sinkittyä teräspeltiä
- Lasiovi, puitteet polttomaalattua alumiinia
- Nosto-ovi, puitteet polttomaalattua alumiinia, ikkunat 3-K -kennorakenteiset, käyntiovet js -piirustuksen mukaan
- Sokkeli / perusmuuriosa 1. kerros, käsittelemätön teräsmuottipinta, kevyt hiekkapuhallus
- Pilari / teräspalkki, sinkittyä ja maalattua terästä
- Teräspinnakaide, sinkittyä ja maalattua terästä
- Parvekkeen reuna, 1. teräs, sinkittyä ja maalattua terästä
- Lasketumis harjoitus pinta, RST -verkkosa ja teräsrunko
- Harjoitus taso, sinkittyä ja maalattua terästä
- Harjoitus tason kaide, sinkittyä ja maalattua terästä
- Räystäskouru, muovipinoitettua sinkittyä teräspeltiä
- Syöksytorni, muovipinoitettua sinkittyä teräspeltiä
- Talotikas, sinkittyä ja maalattua terästä
- Irtokirjain valomainos, LED
- Varatien metalliporras, askeimat sinkittyä rihla tai titilälevyä, runko sinkittyä ja maalattua terästä

Kaupunginosa/kylä	Kortteli/tila	Tontti/Rn:o	Viranomaisten arkistointimerkintäjä varten	
507 Mäntyharju	413	12:146		
Kiinteistötunnus	Rakennustoimenpide	Piirustuslaji	Juoks. nro	
####	uudisrakennus			
Rakennuskohteen nimi ja osoite		Piirustuksen sisältö	Mittakaavat	
MÄNTYHARJUN PALOASEMA				
Koivutie 1		Julkisivu itään	1:100,	
52700 Mäntyharju			1:50	
ARKKITEHTITOIMISTO HEIKKI KIRJALAINEN OY				
Porrassalmenkatu 21A	50100 MIKKELI	p.015-161899		
www.ark-kirjalainen.fi	E-mail: toimisto@ark-kirjalainen.fi			
Piirtäjä	Suunnittelija	Tiedoston sijainti: BIM-palvelin: ARKK24 - BIM-palvelimelta 21/423 Mäntyharjun paloasema - Toteutus		
Päiväys	Vastuullinen suunnittelija	Suunnittelualue, työnumero ja piirustusnumero		
27.7.2018		ARK 423 P1 11		