
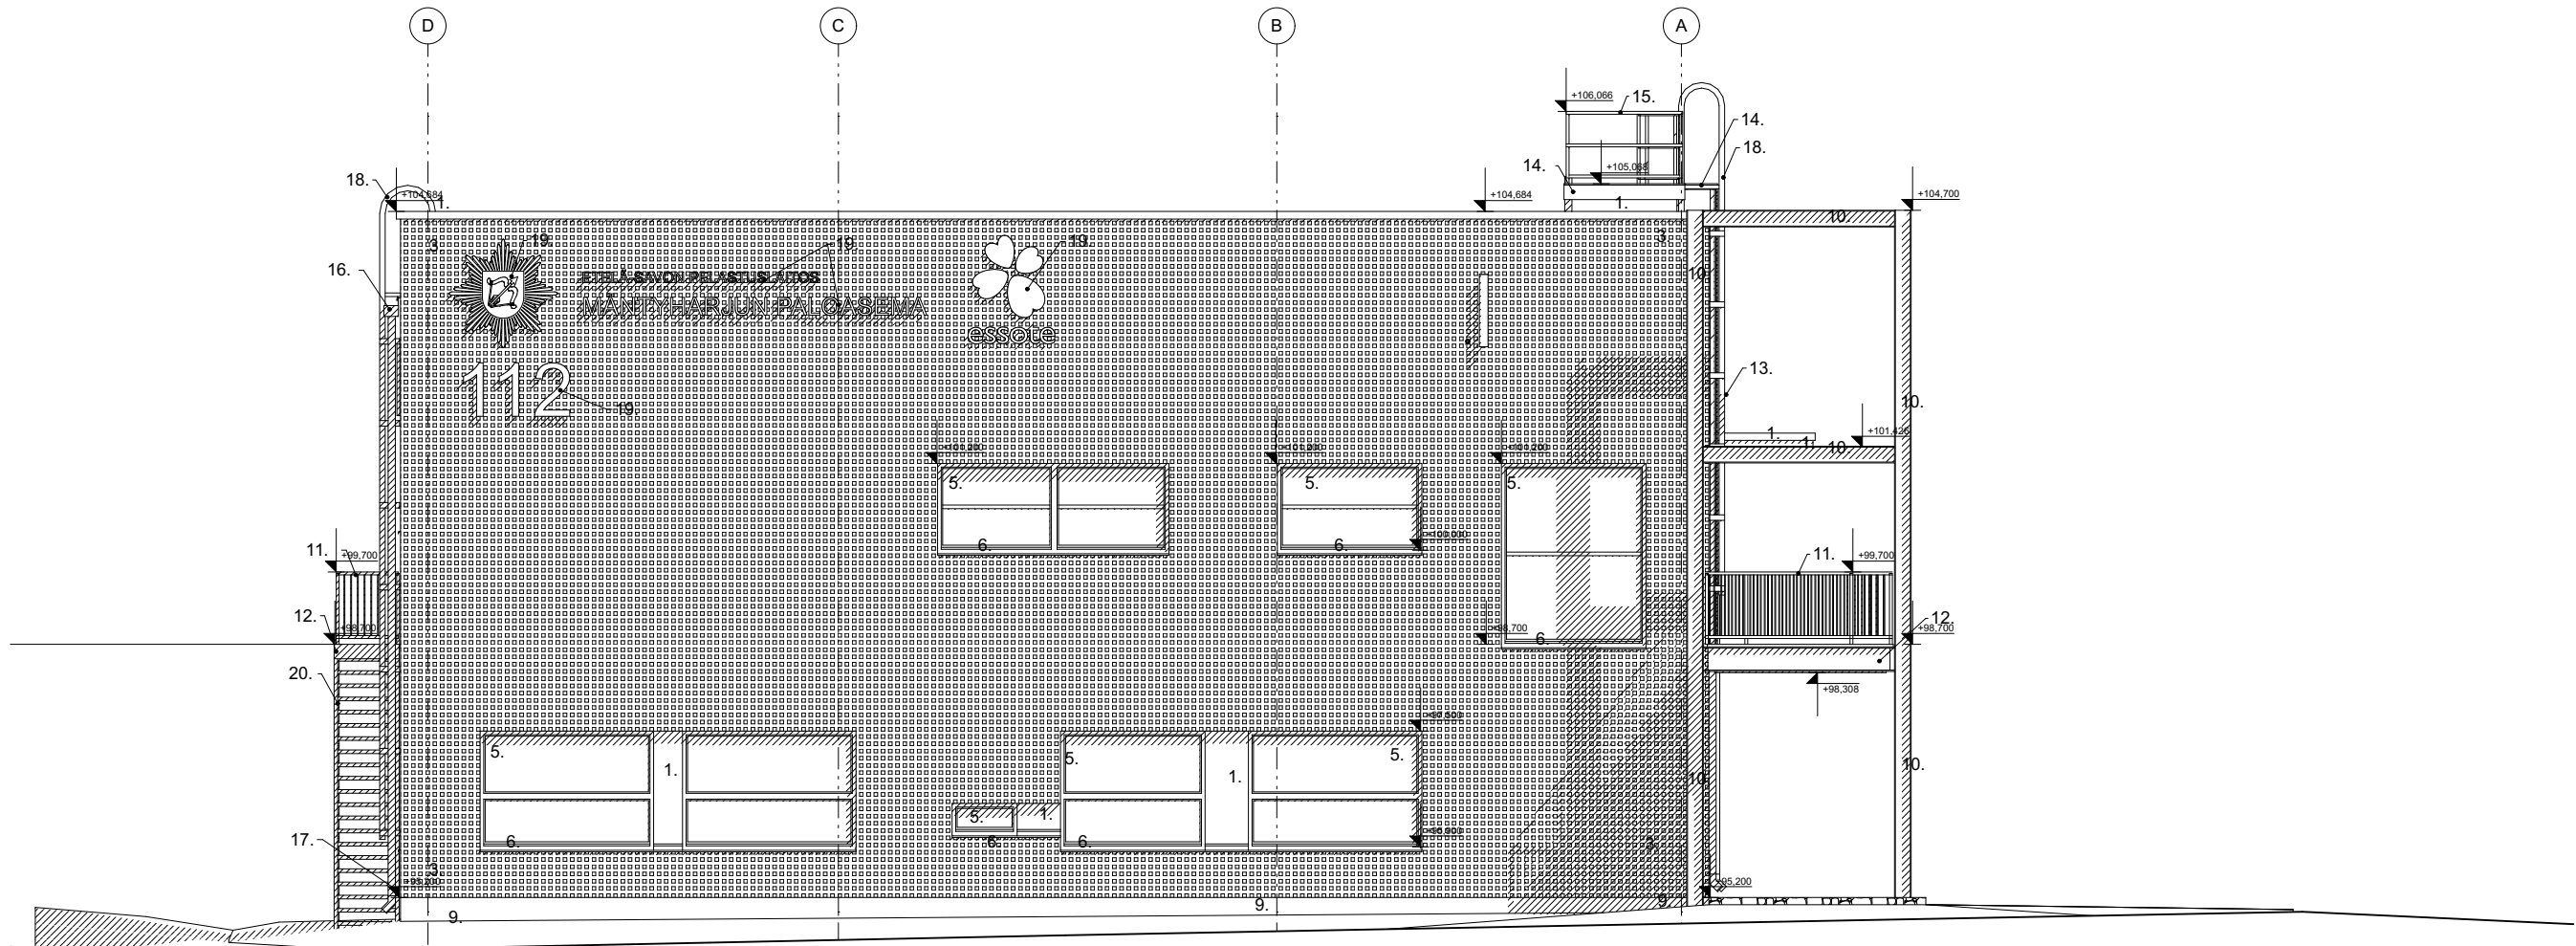


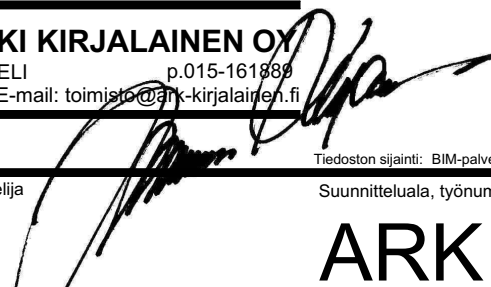

JULKISIVUMATERIAALIT

1. Pellitys, muovipinnoitettua sinkittyä teräspeltiä
2. Vesikate, kumibitumikermi, väri musta
3. Graafinen betoni, Graphic concrete Suures kuvio, valkobetoni, musta kiviaines
4. Valkobetonipinta (kiviaines valkea + valkobetoni), kevyt hiekkapuhallus
5. Ikkuna, puitteet polttoaalattua alumiinia
6. Ikkunan vesipellitys, muovipinnoitettua sinkittyä teräspeltiä
7. Lasiovi, puitteet polttoaalattua alumiinia
8. Nosto-ovi, puitteet polttoaalattua alumiinia, ikkunat 3-K -kennorakenteiset, käyntiovet js -piirustuksen mukaan
9. Sokkeli / perusmuuriosa 1. kerros, käsittelemätön teräsmuottipinta, kevyt hiekkapuhallus
10. Pilari / teräspalkki, sinkittyä ja maalattua terästä
11. Teräspinnakaide, sinkittyä ja maalattua terästä
12. Parvekkeen reuna, 1-teräs, sinkittyä ja maalattua terästä
13. Lasketumis harjoitus pinta, RST -verkkoa ja teräsrunko
14. Harjoitus taso, sinkittyä ja maalattua terästä
15. Harjoitus tason kaide, sinkittyä ja maalattua terästä
16. Räystäskouru, muovipinnoitettua sinkittyä teräspeltiä
17. Syöksytörvi, muovipinnoitettua sinkittyä teräspeltiä
18. Talotikas, sinkittyä ja maalattua terästä
19. Irtokirjain valomainos, LED
20. Varatien metalliporras, askelmat sinkittyä rihta tai titilälevyä, runko sinkittyä ja maalattua terästä

Kaupunginosa/kylä	Kortteli/tila	Tontti/Rn:o	Viranomaisen arkistointimerkintöjä varten	
507 Mäntyharju	413	12:146		
Kiinteistötunnus	Rakennustoimenpide	Piirustuslaji	Juoks. nro	
####	uudisrakennus			
Rakennuskohteen nimi ja osoite		Piirustuksen sisältö	Mittakaavat	
MÄNTYHARJUN PALOASEMA		Julkisivu pohjoiseen	1:100,	
Koivutie 1			1:50	
52700 Mäntyharju				
ARKKITEHTITOIMISTO HEIKKI KIRJALAINEN OY				
Porrassalmenkatu 21A		50100 MIKKELI	p.015-161888	
www.ark-kirjalainen.fi		E-mail: toimisto@ark-kirjalainen.fi		
Piirtäjä	Suunnittelija			
				
Päiväys	Vastuullinen suunnittelija			
27.7.2018				
Tiedoston sijainti: BIM-palvelin: ARKK24 - BIM-palvelimelta 21/423 Mäntyharjun paloasema - Toteutus			Suunnitteluala, työnumero ja piirustusnumero	
ARK 423 P1 10				