


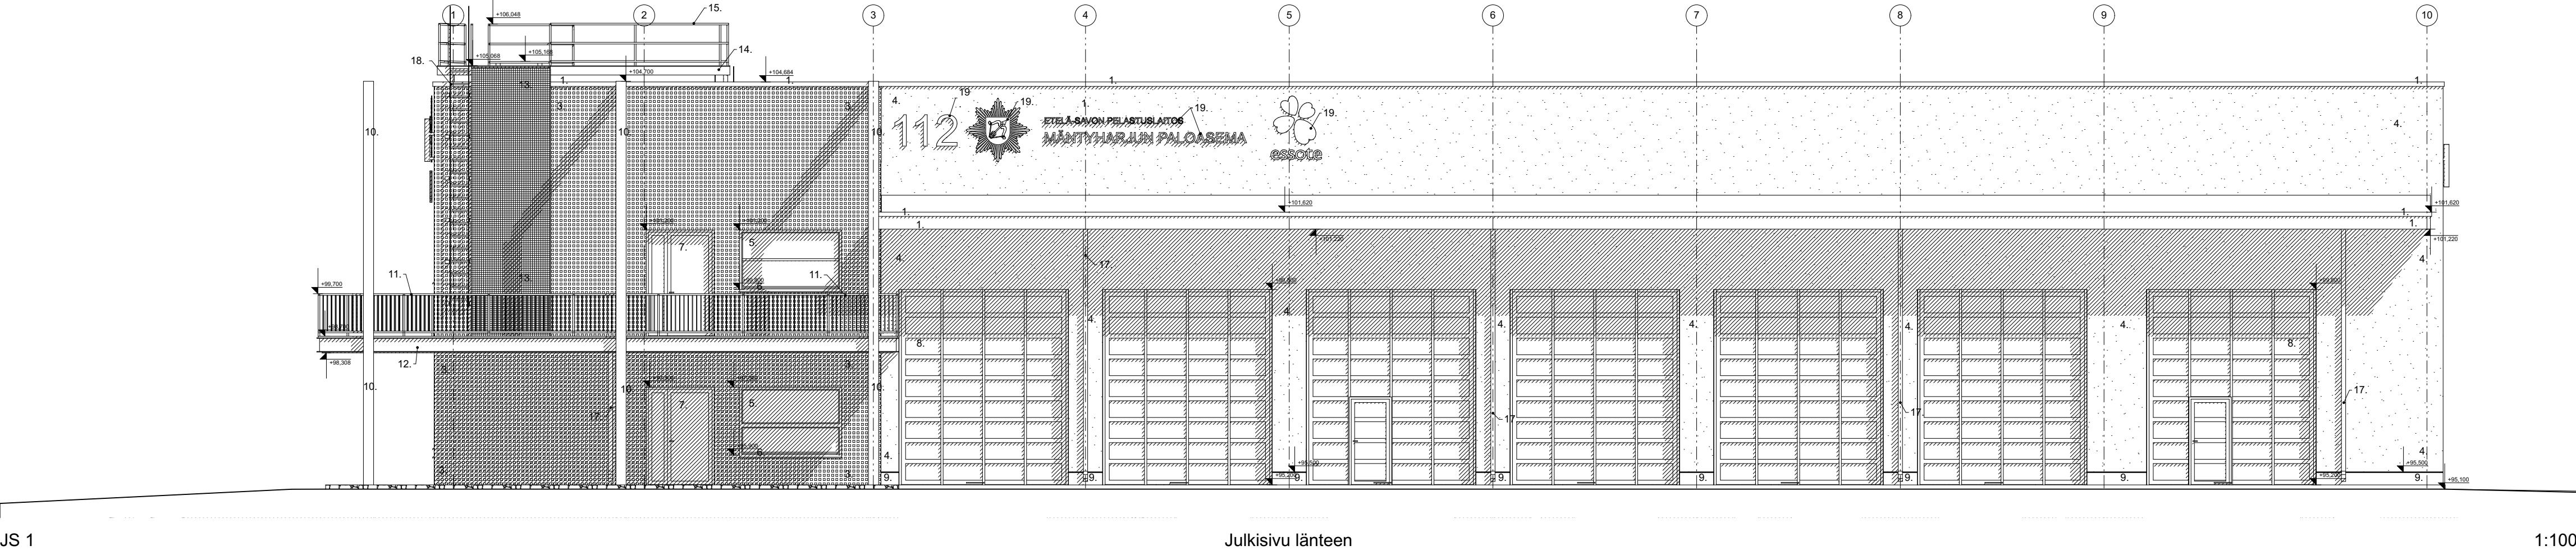

JULKISIVUMATERIAALIT

1. Pellitys, muovipinnoitettua sinkittyä teräspeltiä
2. Vesikate, kumbitumikermi, väri musta
3. Graafinen betoni, Graphic concrete Suares kuvio, valkobetoni, musta kiviaines
4. Valkobetoni (kiviaines valkea + valkobetoni), kevyt hiekkapuhallus
5. Ikkuna, puitteet polttoaalattua alumiinia
6. Ikkunan vespellitys, muovipinnoitettua sinkittyä teräspeltiä
7. Lasiovi, puitteet polttoaalattua alumiinia
8. Nosto-ovi, puitteet polttoaalattua alumiinia, ikkunat 3-K -kennorakenteiset, käyntiovet ja -piirustuksen mukaan
9. Sokkeli / perusmuurissa 1. kerros, käsittelemättömän teräsmuotinpinta, kevyt hiekkapuhallus
10. Pilari / teräspalkki, sinkittyä ja maalattua terästä
11. Teräspinnakaide, sinkittyä ja maalattua terästä
12. Parvekkeen reuna, I-teräs, sinkittyä ja maalattua terästä
13. Lasketumis harjoitus pinta, RST-verkkoa ja teräsrunko
14. Harjoitus taso, sinkittyä ja maalattua terästä
15. Harjoitus tason kaide, sinkittyä ja maalattua terästä
16. Räystäskouru, muovipinnoitettua sinkittyä teräspeltiä
17. Syöksytorni, muovipinnoitettua sinkittyä teräspeltiä
18. Talotikka, sinkittyä ja maalattua terästä
19. Irrokirjain valomainos, LED
20. Varatien metalliporras, askelmat sinkittyä rihia tai titiläevyvä, runko sinkittyä ja maalattua terästä

Kaupunginosa/kylä	Kortteli/tila	Tontti/Rn:o	Viranomaisen arkistointimerkintöjä varten	
507 Mäntyharju	413	12:146		
Kiinteistötunnus	Rakennustoimenpide	Piirustuslaji	Juoks. nro	
####	uudisrakennus			
Rakennuskohteen nimi ja osoite		Piirustuksen sisältö	Mittakaavat	
MÄNTYHARJUN PALOASEMA				
Koivutie 1		Julkisivu länteen	1:100,	
52700 Mäntyharju			1:50	
ARKKITEHTITOIMISTO HEIKKI KIRJALAINEN OY				
Porrassalmenkatu 21A	50100 MIKKELI	p.015-161899		
www.ark-kirjalainen.fi	E-mail: toimisto@ark-kirjalainen.fi			
Piirtäjä	Suunnittelija	Tiedoston sijainti: BIM-palvelin: ARKK24 - BIM-palvelimelta 21/423 Mäntyharjun paloasema - Toteutus		
Päiväys	Vastuullinen suunnittelija	Suunnitteluala, työnumero ja piirustusnumero		
27.7.2018		ARK 423 P1 09		