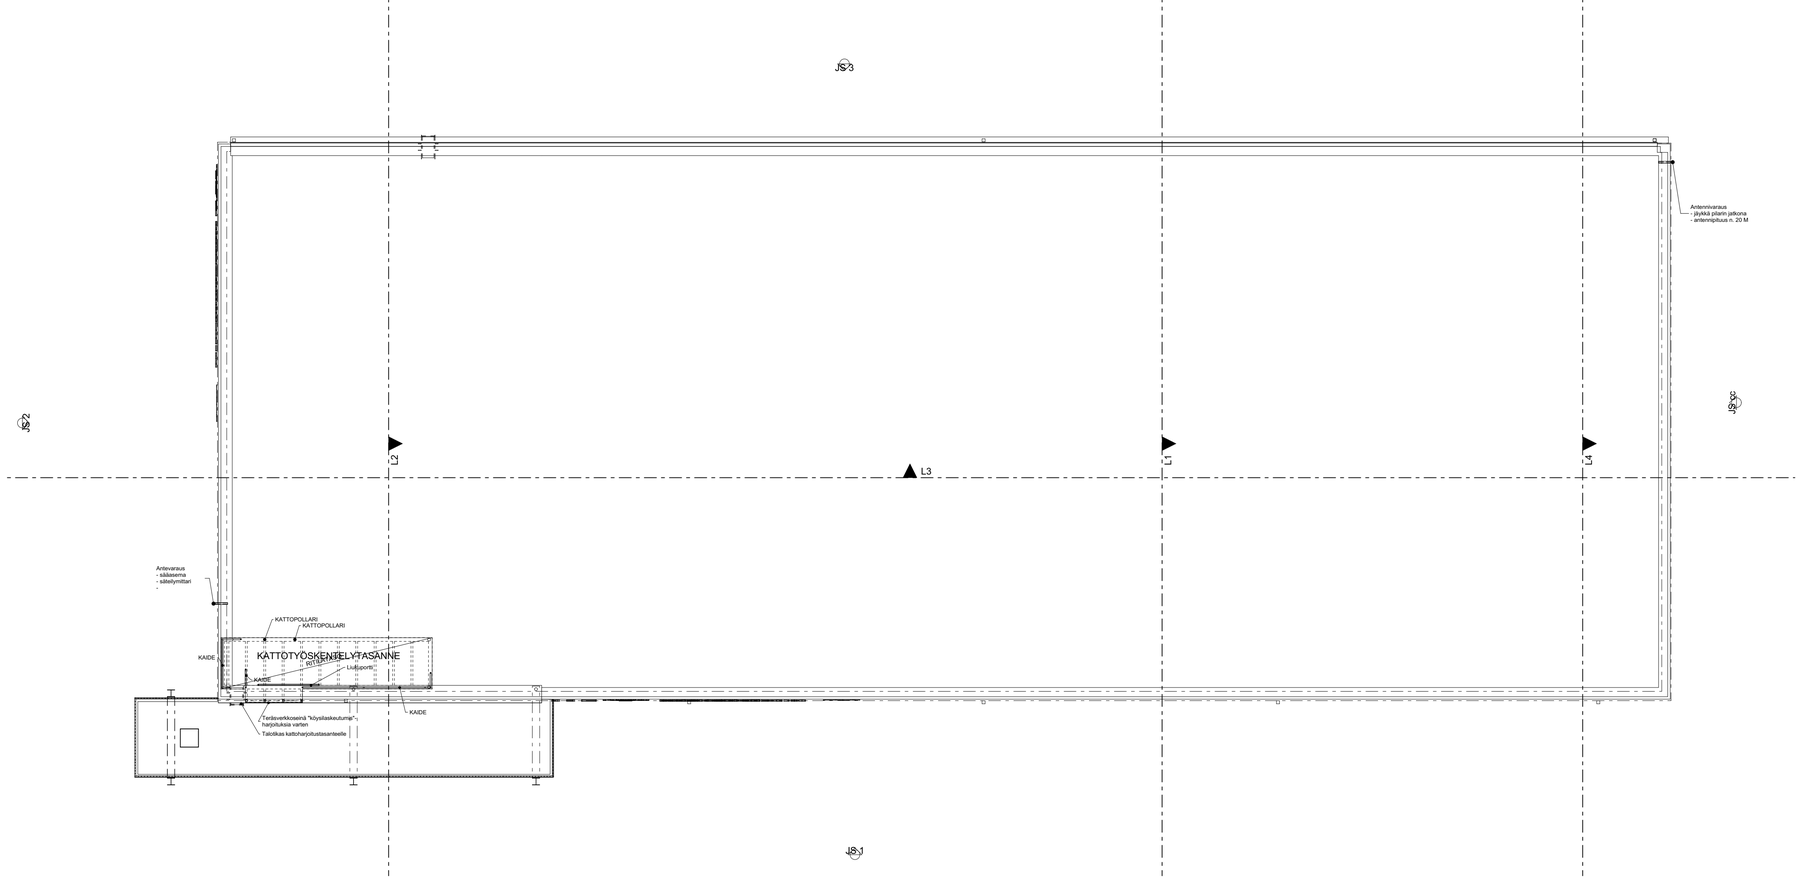

Kaupunginosa/kylä	Korttelі/tila	Tontti/Rn:o	Viranomaisten arkistointimerkintöjä varten
507 Mäntyharju	413	12:146	

Kiinteistötunnus	Rakennustoimenpide	Piirustuslaji	Juoks. nro
####	uudisrakennus		

Rakennuskohteen nimi ja osoite	Piirustuksen sisältö	Mittakaavat
MÄNTYHARJUN PALOASEMA Koivutie 1 52700 Mäntyharju	Pohjapiirustus vesikatto	1:100

ARKKITEHTITOIMISTO HEIKKI KIRJALAINEN OY
Porrassalmenkatu 21A 50100 MIKKELI p.015-161898
www.ark-kirjalainen.fi E-mail: toimisto@ark-kirjalainen.fi

Piirtäjä	Suunnittelija	Tiedoston sijainti: BIM-palvelin: ARKK24 - BIM-palvelimella 21423 Mäntyharjun paloasema - Tekeluu
Päiväys	Vastuullinen suunnittelija	Suunnitteluala, työnumero ja piirustusnumero
27.7.2018		ARK 423 P1 04

3. Vesikatto pääpiirustus 1:100