


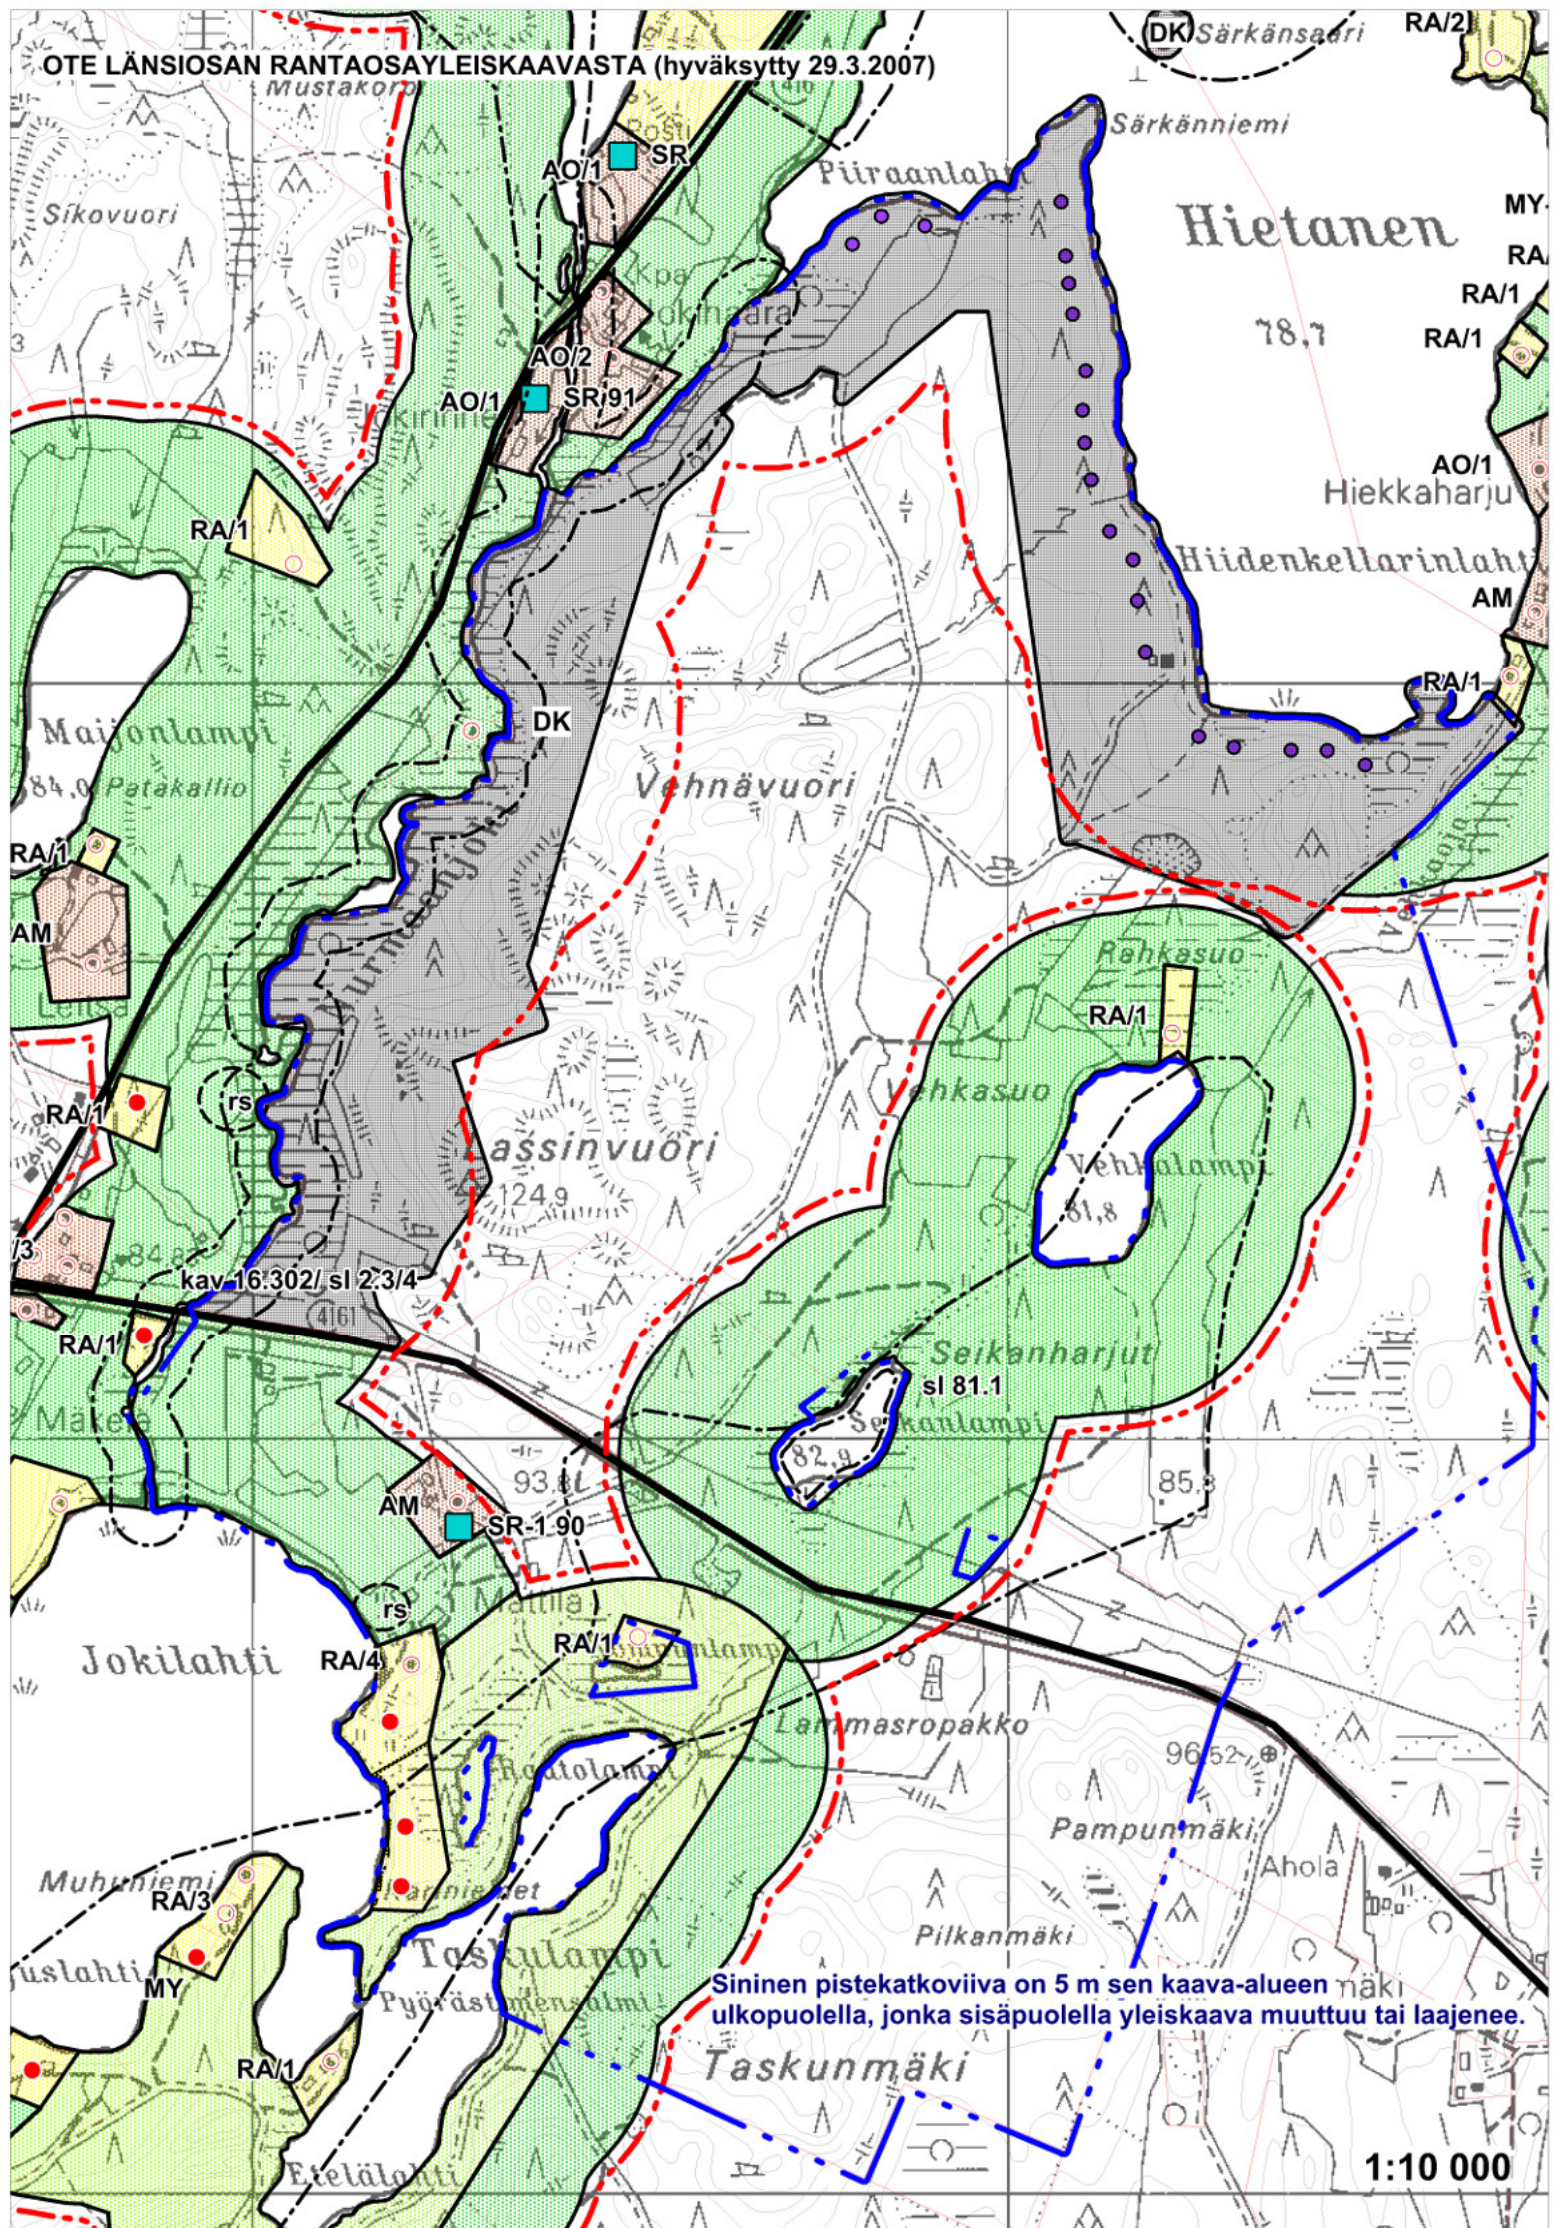

Sininen pistekatkoviiva on 5 m sen kaava-alueen ulkopuolella, jonka sisäpuolella yleiskaava muuttuu tai laajenee.