

Sisältää Maanmittauslaitoksen Maastotietokannan 1/2025 aineistoa











Lähestymiskartta A4 1:200 000  
4342037 Putakko - Mouhu

Jari Ollikainen / Rejlers Finland Oy  
17.1.2025



### 4342037 Putakko - Mouhu


- Kiinteistot**
-  507-422-1-134
  -  507-422-1-135
  -  507-422-1-137
  -  507-422-1-139
  -  507-422-1-140
  -  507-422-1-141
  -  507-422-1-142
  -  507-422-1-144
  -  507-422-1-147
  -  507-422-1-150
  -  507-422-1-168
  -  507-422-1-182
  -  507-422-1-195
  -  507-422-1-196
  -  507-422-1-65

- Solmuvälit**
-  Uusi 20kV ilmajohto
  -  Uusi 1kV ilmajohto
  -  Uusi 0,4kV ilmajohto
  -  Uusi 20kV maakaapeli
  -  Uusi 1kV maakaapeli
  -  Uusi 0,4kV maakaapeli
  -  Poistettava 20kV ilmajohto
  -  Poistettava 0,4kV ilmajohto
  -  Hylätty 0,4kV maakaapeli
  -  20kV ilmajohto
  -  20kV maakaapeli
  -  1kV maakaapeli
  -  1kV ilmajohto
  -  0,4kV ilmajohto
  -  0,4kV maakaapeli

Taustakartta



Sisältää Maanmittauslaitoksen Maastotietokannan  
1/2025 aineistoa

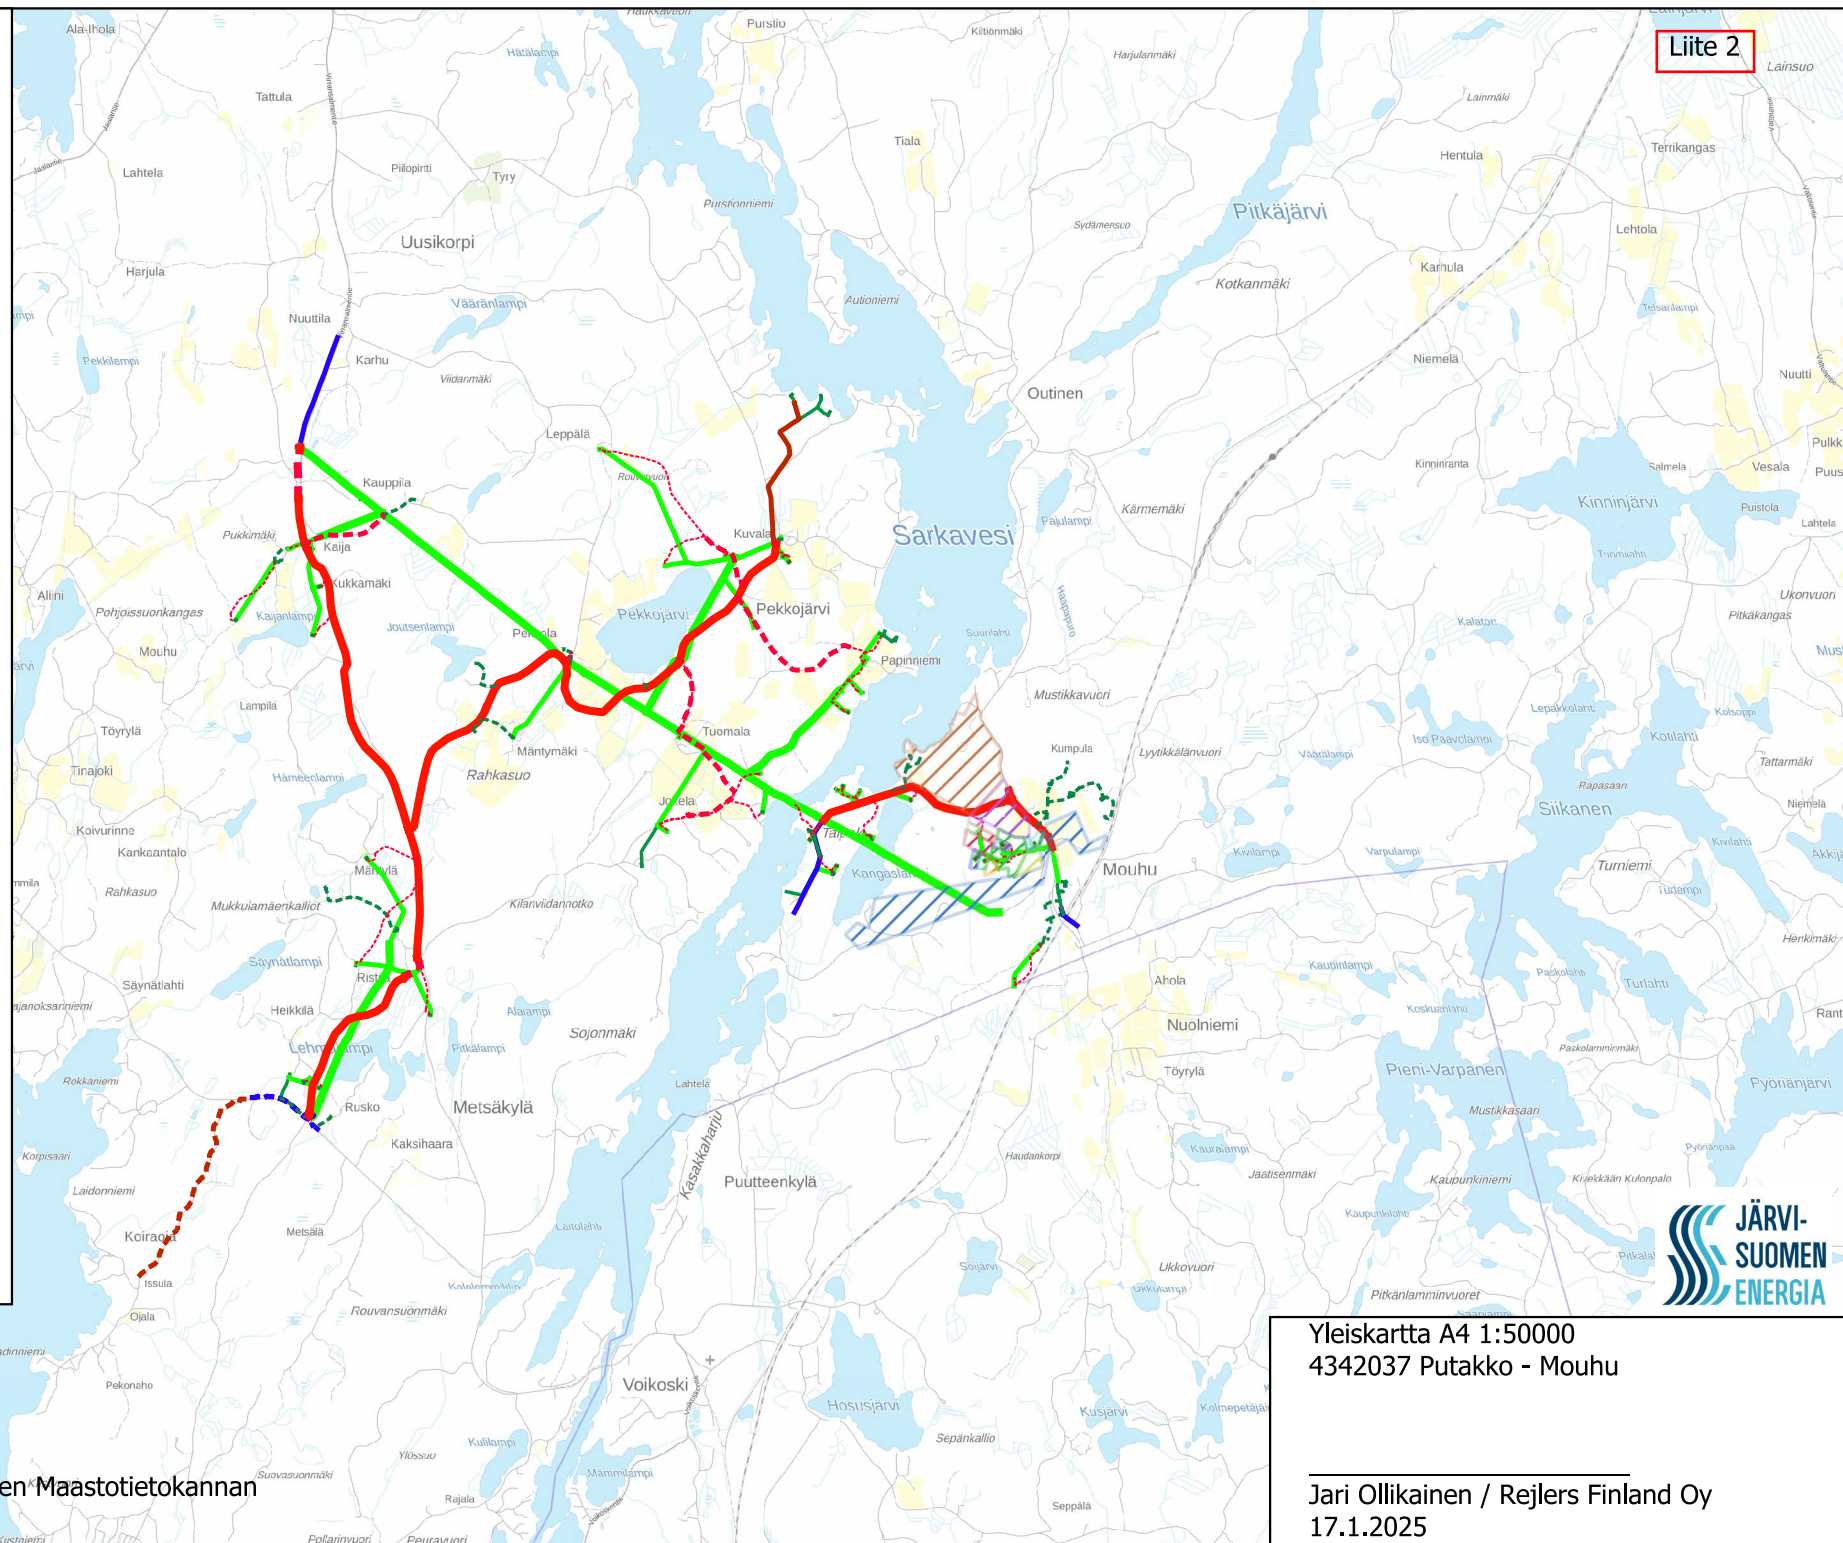

Yleiskartta A4 1:50000  
4342037 Putakko - Mouhu

Jari Ollikainen / Rejlers Finland Oy  
17.1.2025

4342037 Putakko - Mouhu

Kiinteistot

- 507-422-1-134
- 507-422-1-135
- 507-422-1-137
- 507-422-1-139
- 507-422-1-140
- 507-422-1-141
- 507-422-1-142
- 507-422-1-144
- 507-422-1-147
- 507-422-1-150
- 507-422-1-168
- 507-422-1-182
- 507-422-1-195
- 507-422-1-196
- 507-422-1-65

Vaihtoehto 1

Solmuvälit

- Uusi 20kV ilmajohto
- Uusi 0,4kV ilmajohto
- Uusi 0,4kV maakaapeli
- Poistettava 20kV ilmajohto
- Poistettava 0,4kV ilmajohto
- Hylätty 0,4kV maakaapeli
- 0,4kV ilmajohto
- 0,4kV maakaapeli

Pylväät

- Uusi pylväs
- Poistettava pylväs
- Pylväs

Muuntamot

- Uusi Muuntamo
- Poistettava muuntamo


Jakokaapit

- Kaappi
- Uusi Kaappi
- Poistettava Kaappi

Taustakartta

0 100 200 300 m

Sisältää Maanmittauslaitoksen Maastotietokannan 1/2025 aineistoa

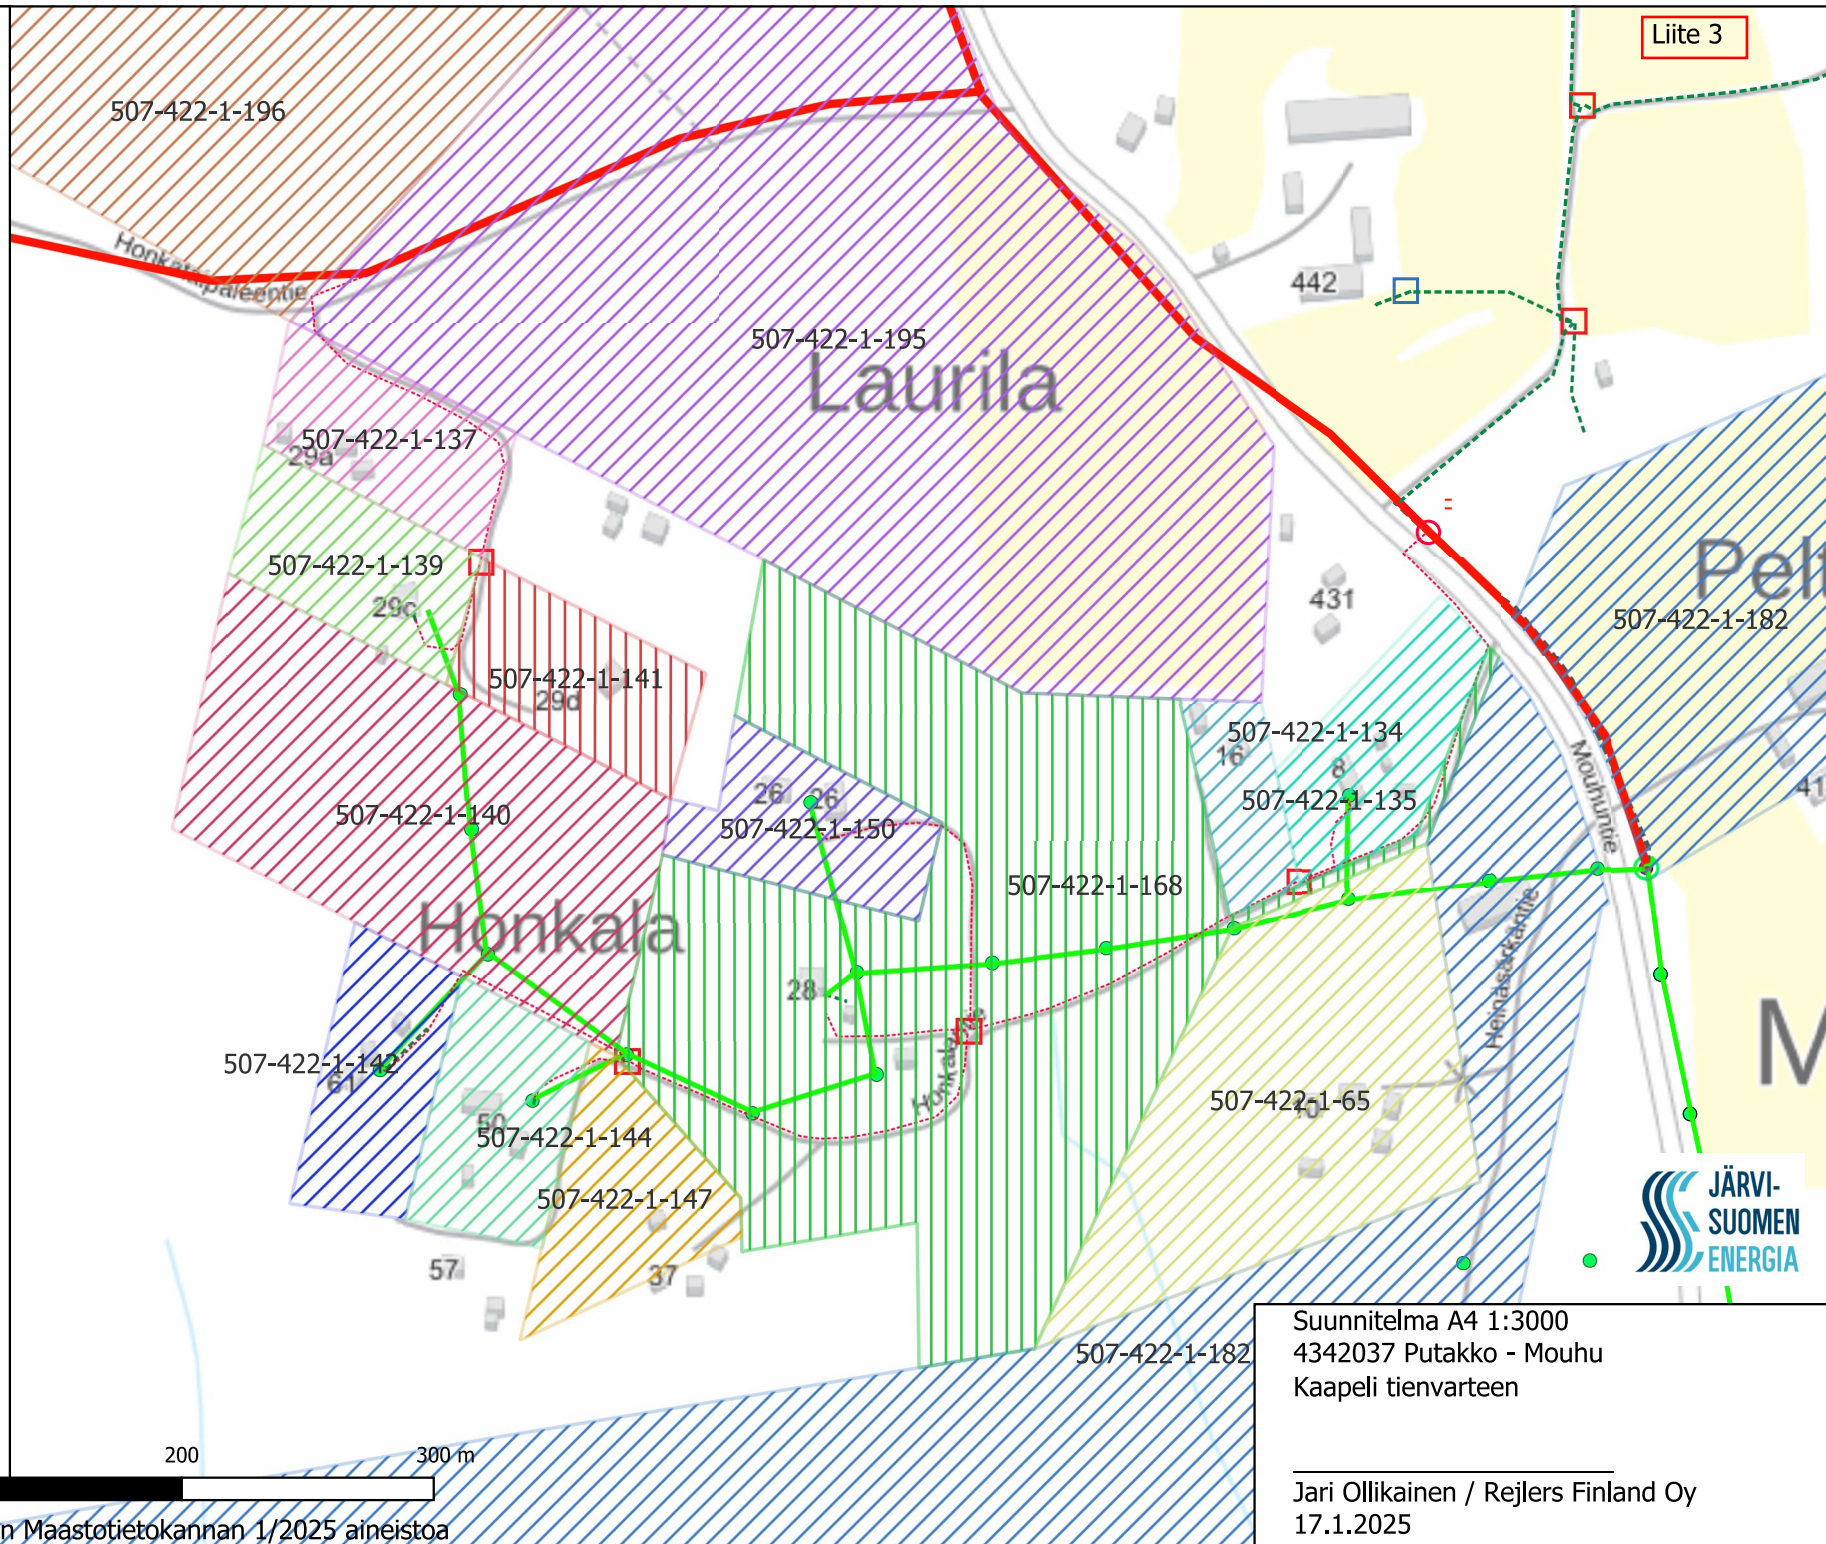

Suunnitelma A4 1:3000  
4342037 Putakko - Mouhu  
Kaapeli tienvarteen

Jari Ollikainen / Rejlers Finland Oy  
17.1.2025

4342037 Putakko - Mouhu

Kiinteistot

- 507-422-1-134
- 507-422-1-137
- 507-422-1-139
- 507-422-1-140
- 507-422-1-150
- 507-422-1-168
- 507-422-1-182
- 507-422-1-195
- 507-422-1-196
- 507-422-1-65

Vaihtoehto 2

Solmuvälit

- Uusi 20kV ilmajohto
- Uusi 0,4kV ilmajohto
- Uusi 0,4kV maakaapeli
- Poistettava 20kV ilmajohto
- Poistettava 0,4kV ilmajohto
- Hylätty 0,4kV maakaapeli
- 0,4kV ilmajohto
- 0,4kV maakaapeli

Pylväät

- Uusi pylväs
- Poistettava pylväs
- Pylväs

Jakokaapit

- Kaappi
- Uusi Kaappi
- Poistettava Kaappi


Muuntamot

- Uusi Muuntamo
- Poistettava muuntamo

Taustakartta

0 100 200 300 m

Sisältää Maanmittauslaitoksen Maastotietokannan 1/2025 aineistoa

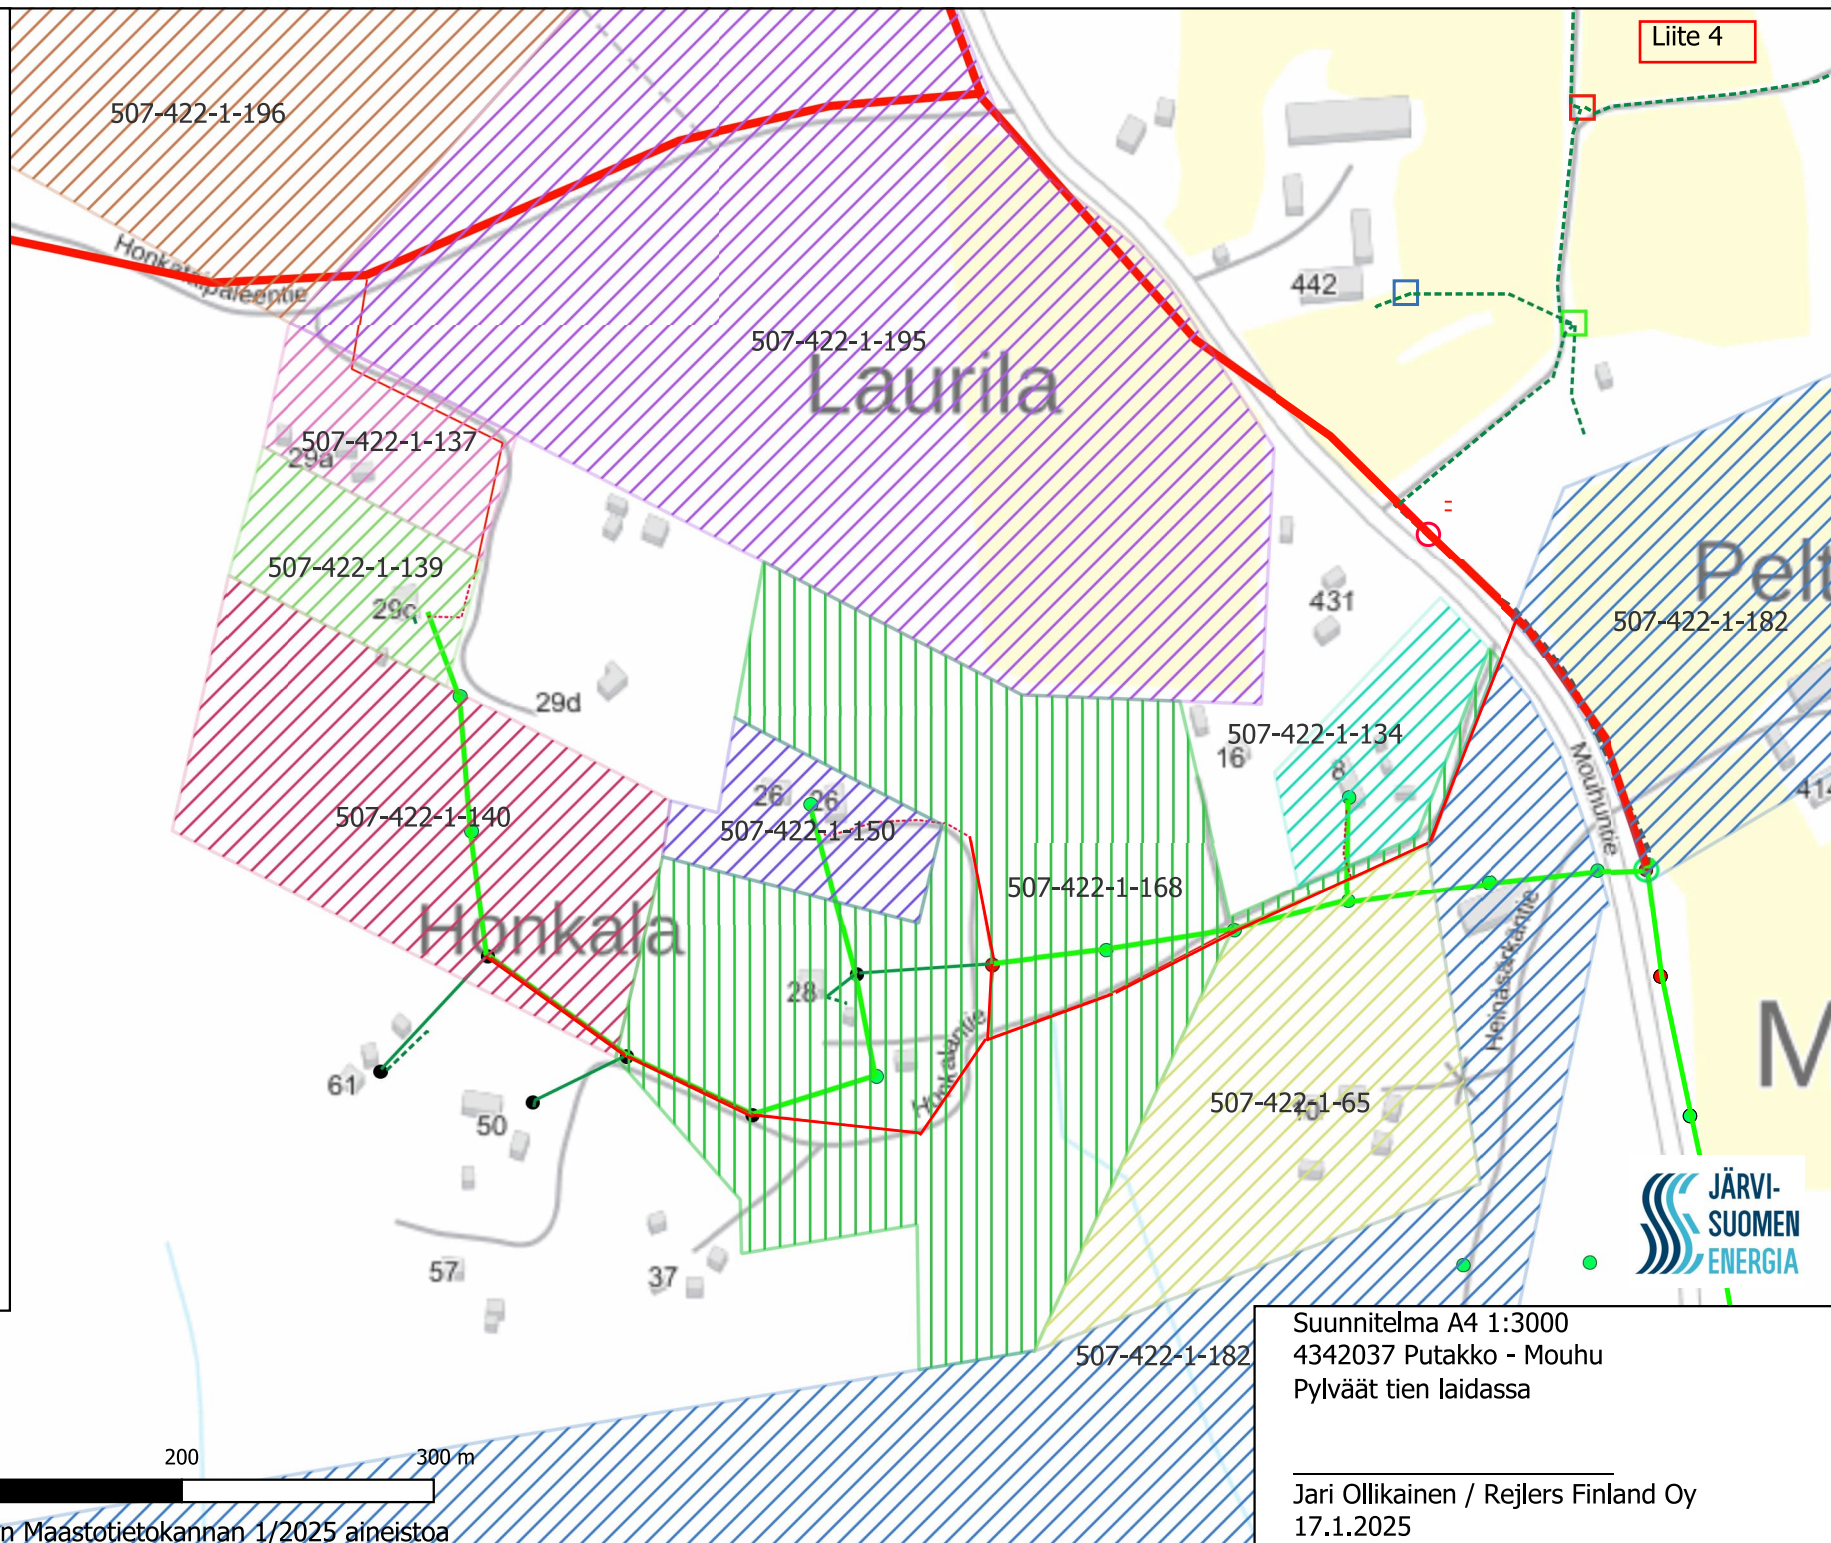

Liite 4



Suunnitelma A4 1:3000  
4342037 Putakko - Mouhu  
Pylväät tien laidassa

Jari Ollikainen / Rejlers Finland Oy  
17.1.2025



4342037 Putakko - Mouhu

Kiinteistöt

- 507-422-1-134
- 507-422-1-135
- 507-422-1-139
- 507-422-1-140
- 507-422-1-141
- 507-422-1-142
- 507-422-1-144
- 507-422-1-147
- 507-422-1-150
- 507-422-1-168
- 507-422-1-182
- 507-422-1-65

Vaihtoehto 4

Solmuvälit

- Uusi 20kV ilmajohto
- Uusi 0,4kV ilmajohto
- Uusi 0,4kV maakaapeli
- Poistettava 20kV ilmajohto
- Poistettava 0,4kV ilmajohto
- Hylätty 0,4kV maakaapeli
- 0,4kV ilmajohto
- 0,4kV maakaapeli

Pylväät

- Uusi pylväs
- Poistettava pylväs
- Pylväs

Muuntamot

- Uusi Muuntamo
- Poistettava muuntamo


Jakokaapit

- Kaappi
- Uusi Kaappi
- Poistettava Kaappi

Taustakartta

0 100 200 300 m

Sisältää Maanmittauslaitoksen Maastotietokannan 1/2025 aineistoa

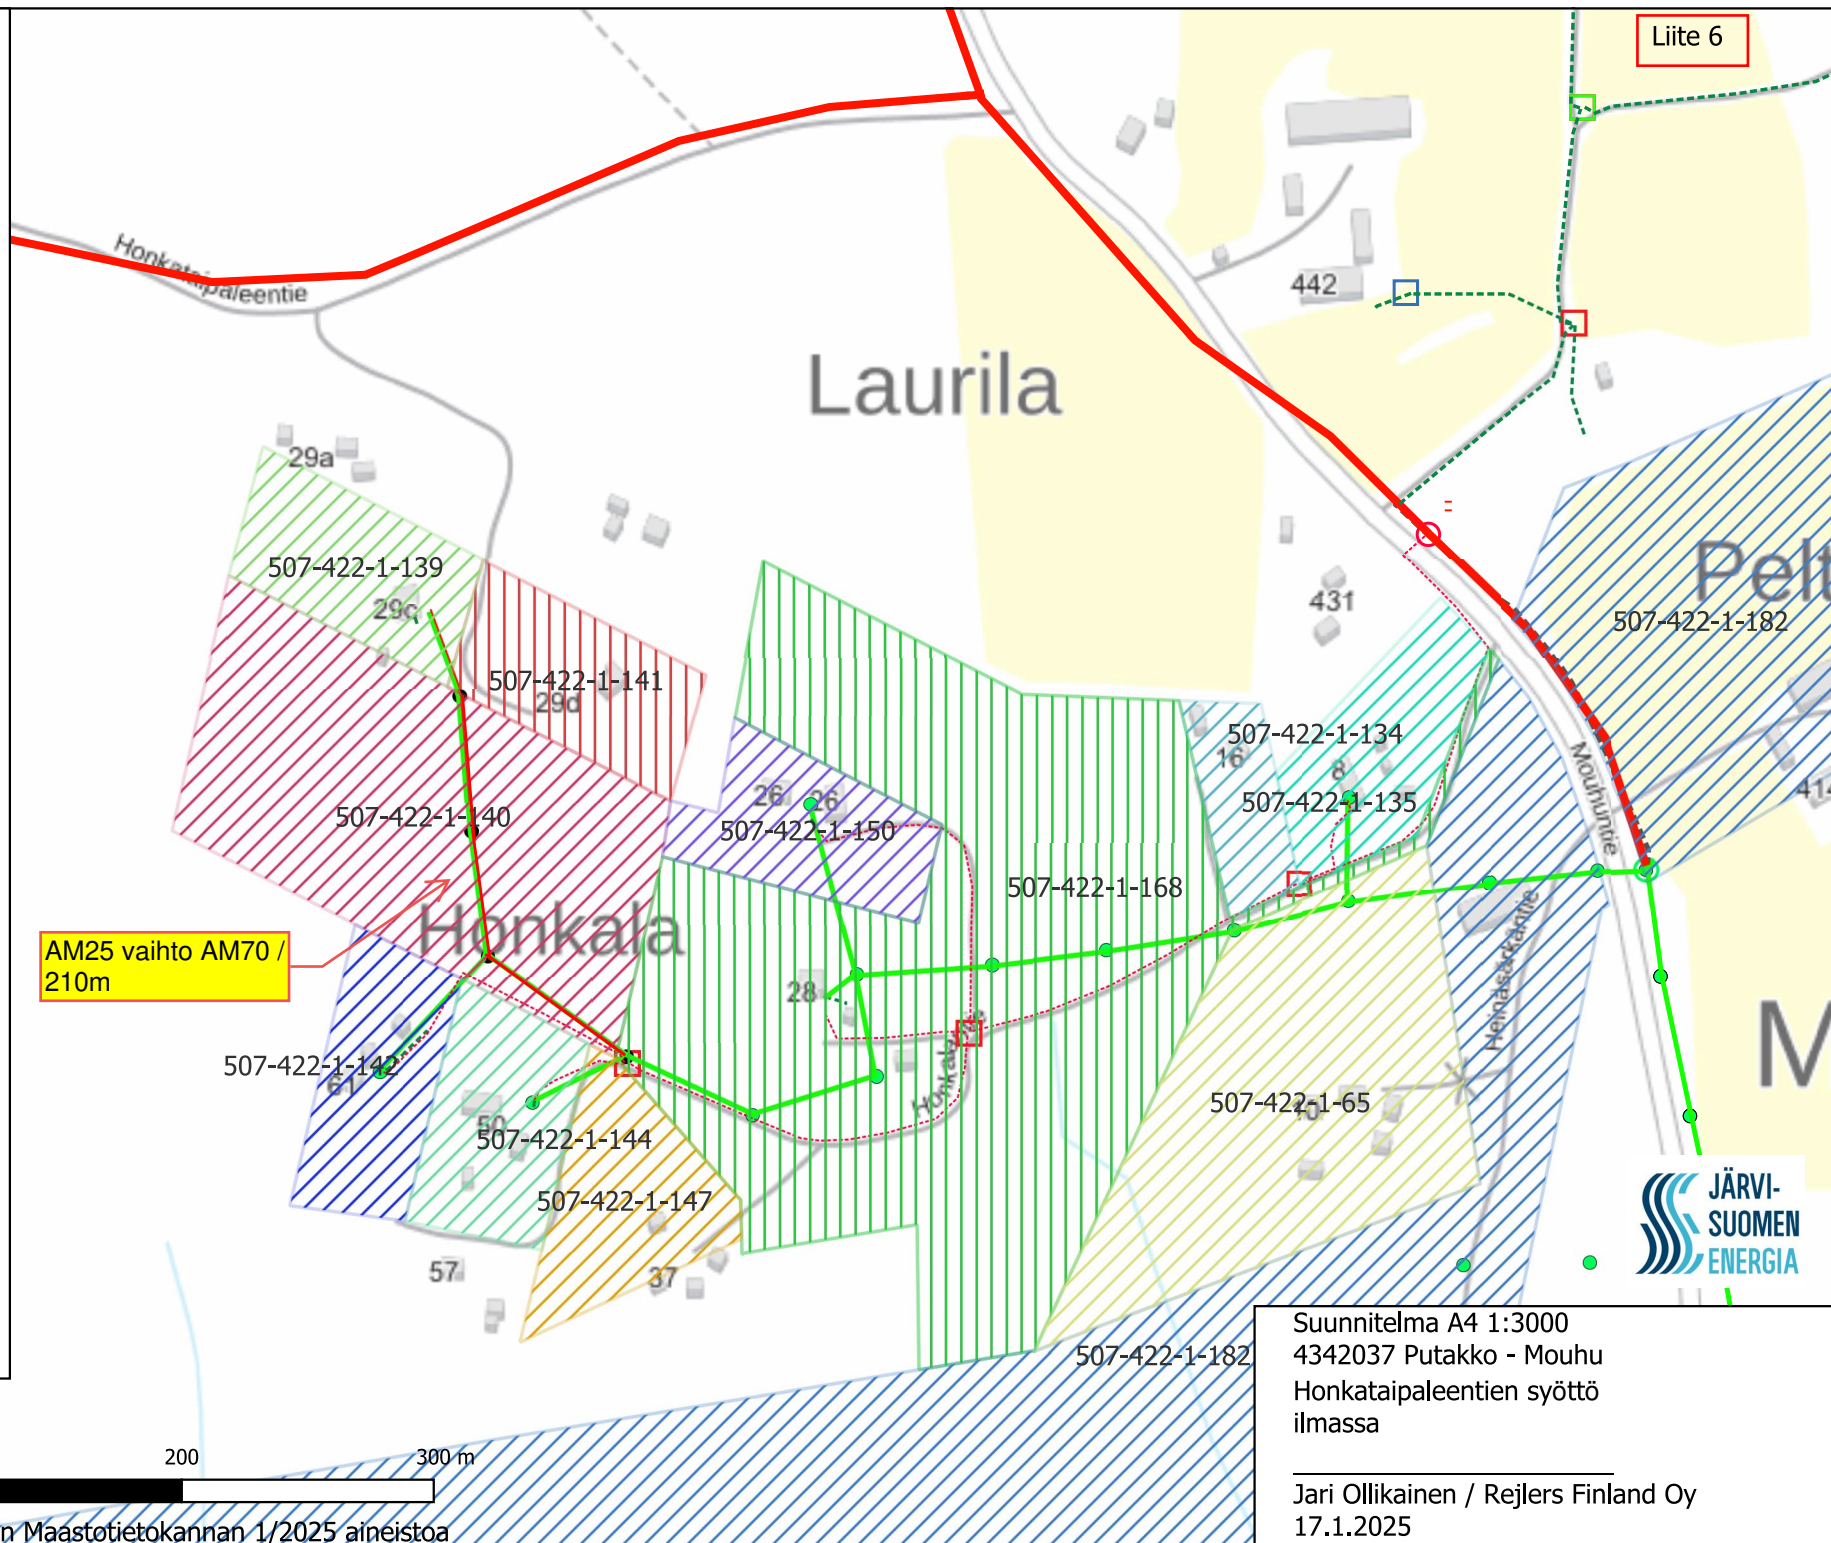

Liite 6



Suunnitelma A4 1:3000  
4342037 Putakko - Mouhu  
Honkataipaleentien syöttö  
ilmassa

Jari Ollikainen / Rejlers Finland Oy  
17.1.2025