

# MÄNTYHARJUN KUNTA

## Mäkelän ranta-asemakaavan muutos

koskee tilaa 507-419-6-40

KAAVALUONNOS 27.2.2023

1:2000

Luonnos MRA 30 §  
Ehdotus MRA 27 §  
Hyväksytty

suunn.  
Hanna Nirkko  
kaavoitusins.  
YKS 591



### Kaavamerkintöjen selitykset

AM-1

Maatilojen talouskeskusten korttelialue  
Alue muodostaa perinteisen talonpaikan rakennuksineen, pihapiireineen ja siihen rajautuvine peltoalueineen. Alueen muodostama maisemallinen kokonaisuus tulisi säilyttää yhtenäisenä ja elinvoimaisena.

M

Maa- ja metsätalousalue

2

Korttelinumero

I

Roomalainen numero osoittaa rakennuksen suurimman osan suurimman sallitun kerrosluvun.

I u 1/2

Murtoluku roomalaisen numeron jäljessä osoittaa, kuinka suuren osan rakennuksen suurimman kerroksen alasta ullakon tasolla saa käyttää kerrosalaan laskettavaksi tilaksi.

e=0,1

Tehokkuusluku eli rakennusalan kerrosalan suhde rakennusalan pinta-alaan.

80 + t40

Lukusarja osoittaa osa-alueen rakennusoikeuden määrän. Ensimmäinen luku osoittaa loma-asuntokohtaisen rakennusoikeuden enimmäismäärän ja toinen luku osoittaa talusrakennuksille varatun rakennusoikeuden enimmäismäärän.

3 metriä kaava-alueen rajan ulkopuolella oleva viiva.

Korttelin, kortteliosan ja alueen raja.

Eri kaavamääräysten alaisten alueenosien välinen raja.

Ohjeellinen eri kaavamääräysten alaisten alueenosien välinen raja.

Rakennusala

Rakennusala

lv

Ohjeellinen alueen osa, jonne voi sijoittaa venealkaman sekä sen käyttöön liittyviä rakennuksia ja rakenteita.

en

Ohjeellinen alueen osa, jolle voi sijoittaa kiinteistön energiantuotantoon liittyviä rakenteita ja laitteita.

### Kaavamääräykset


Rakennukset on sijoitettava vähintään 25 metrin etäisyydelle rantaviivasta, paitsi enintään 20 k-m2 sauna, joka voidaan sijoittaa 10 metrin päähän rantaviivasta.

Rakennukset on sopeutettava ympäristöönsä sijainnin, mittakaavan, tyylin, materiaalin ja värityksen osalta.

Vesi- ja jätevesihuolto voidaan hoitaa kiinteistökohtaisesti.

Hulevesin käsittely hoidetaan kiinteistökohtaisesti. Hulevesien käsittelystä on esitettävä suunnitelma rakennusluvassa.

Jätevesien käsittelyssä ja johtamisessa tulee noudattaa Ympäristön-suojelulakia ja sen nojalla annettuja määräyksiä ja asetuksia. Lisäksi tulee ottaa huomioon kunnan omat jätevesien käsittelyyn liittyvät määräykset. Rakennuslupa-asiakirjoihin on liitettävä suunnitelma jätevesien käsittelystä. Jätevedet tulee käsitellä niin, ettei niistä aiheudu haittaa tai vaaraa vesistöjen veden laadulle tai pohjavesiin.

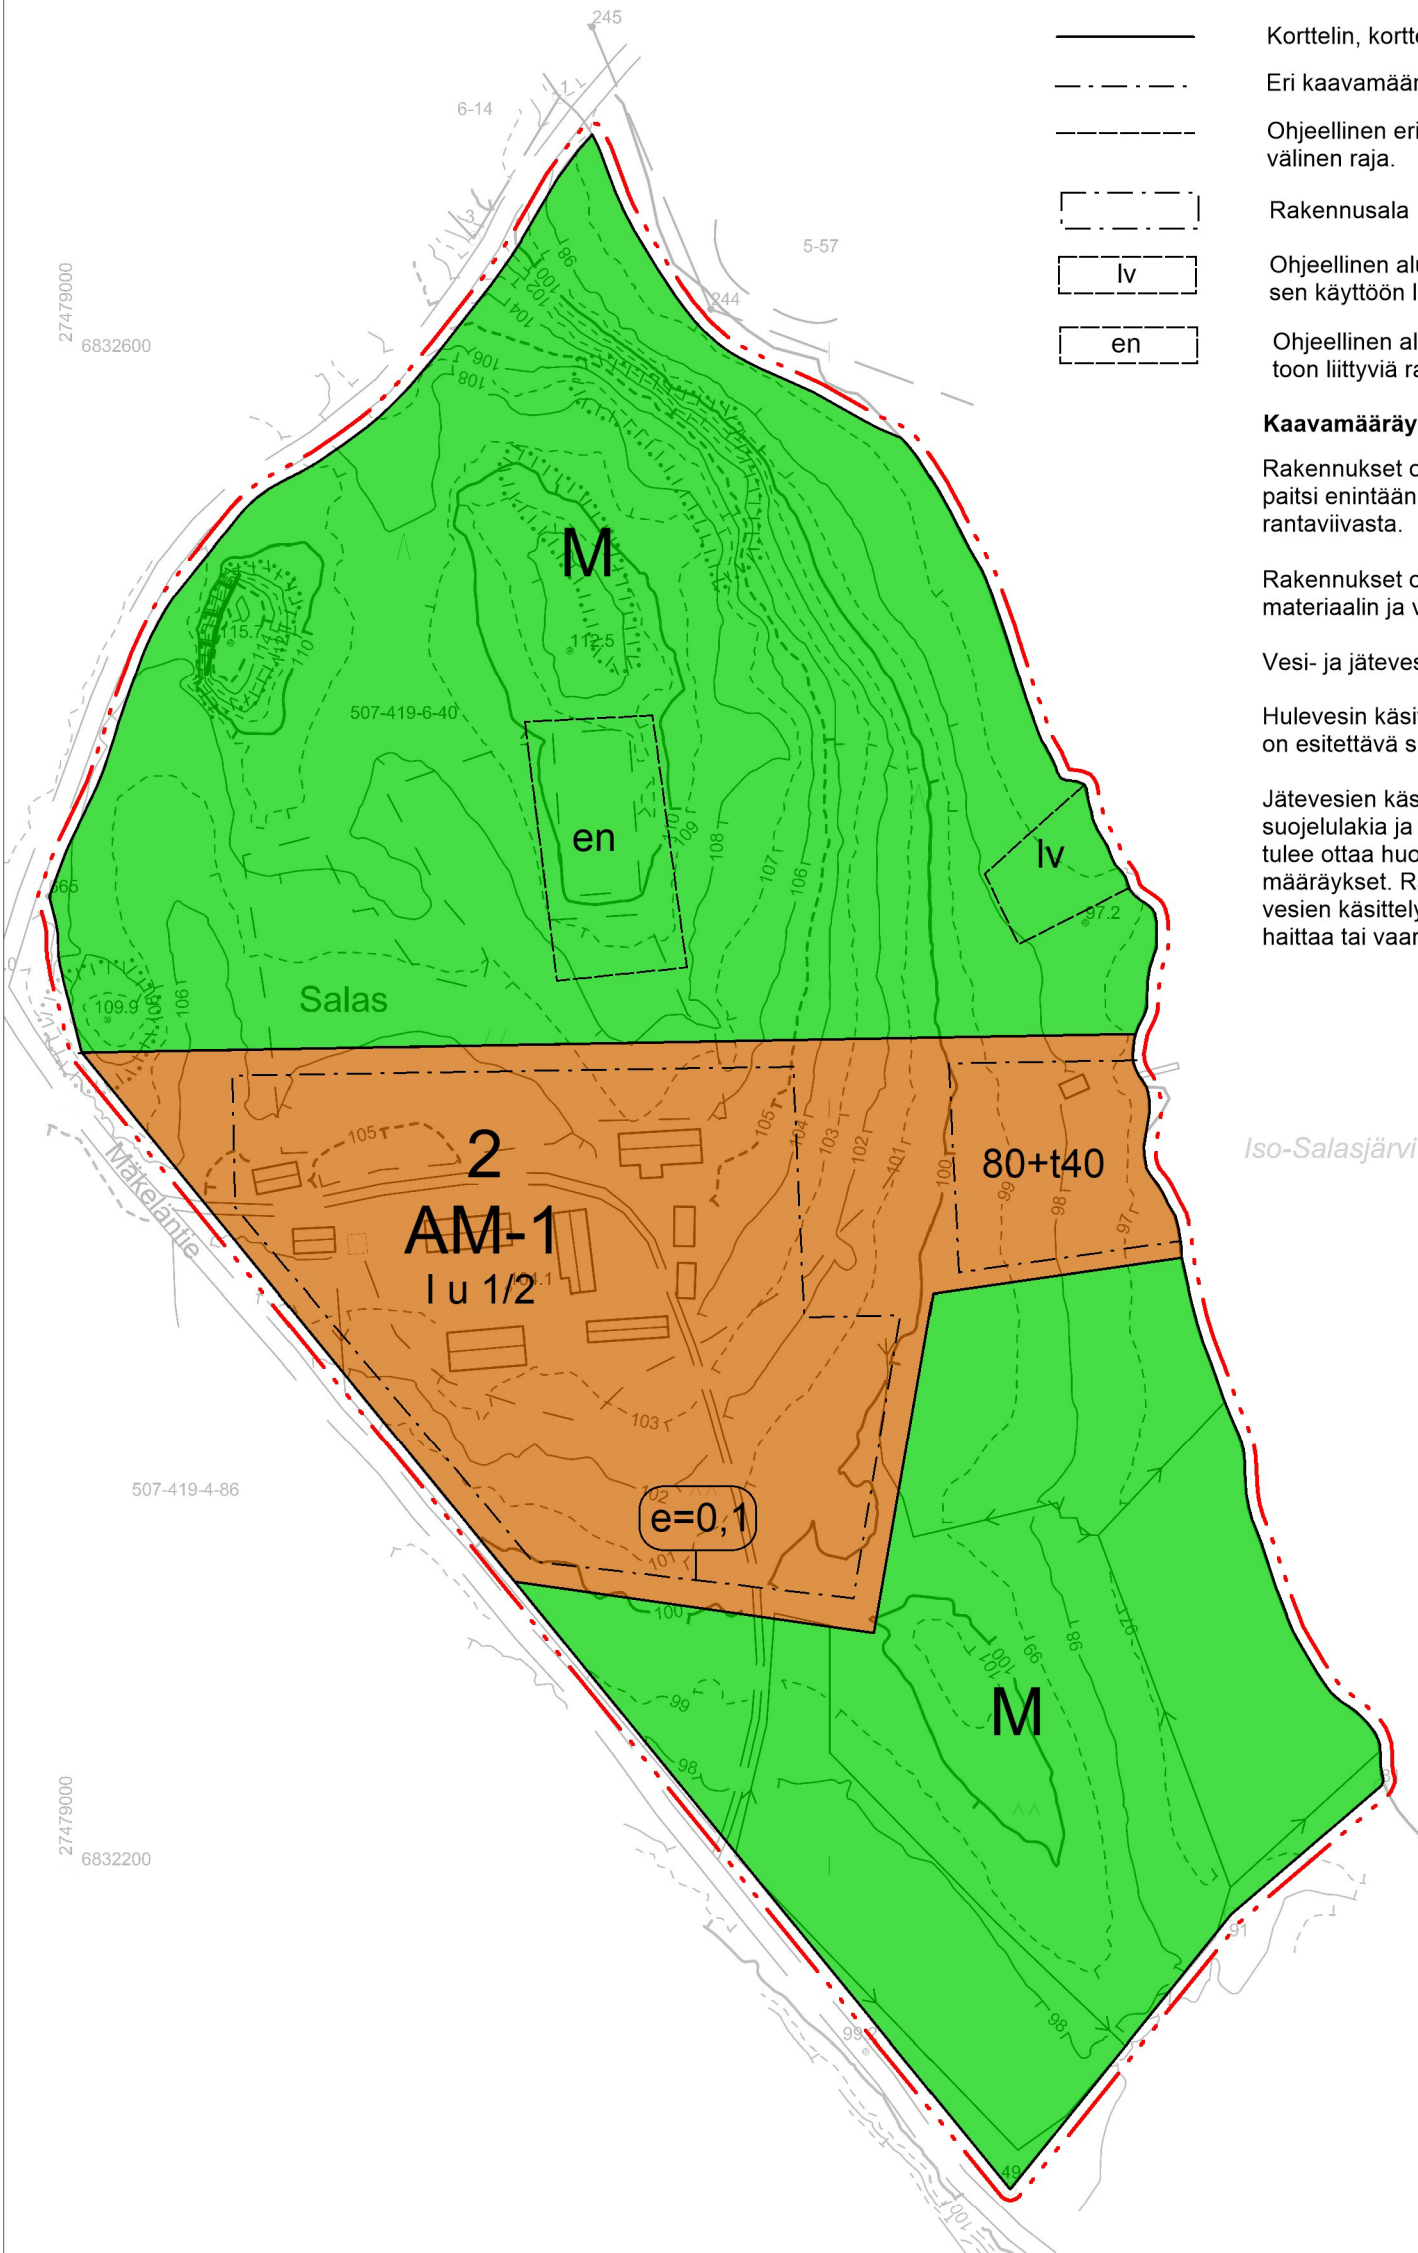

Iso-Salasjärvi

Kaavoluonnoksen pohjekartta	3	Mk: 1:2000	Kartan laatija:	Maanmittauspalvelu Puttonen Oy
Kunta:	Mäntyharju		Kartan laatimispäivä:	18.8.2022
Alue:	Salas 507-419-6-40		Kartan laatimispvm:	18.8.2022
Koordinaattijärjestelmä:	ETRS-GK27		Kartta hyväksytty:	
Korkeusjärjestelmä:	N2000		Hyv. Pvm:	