
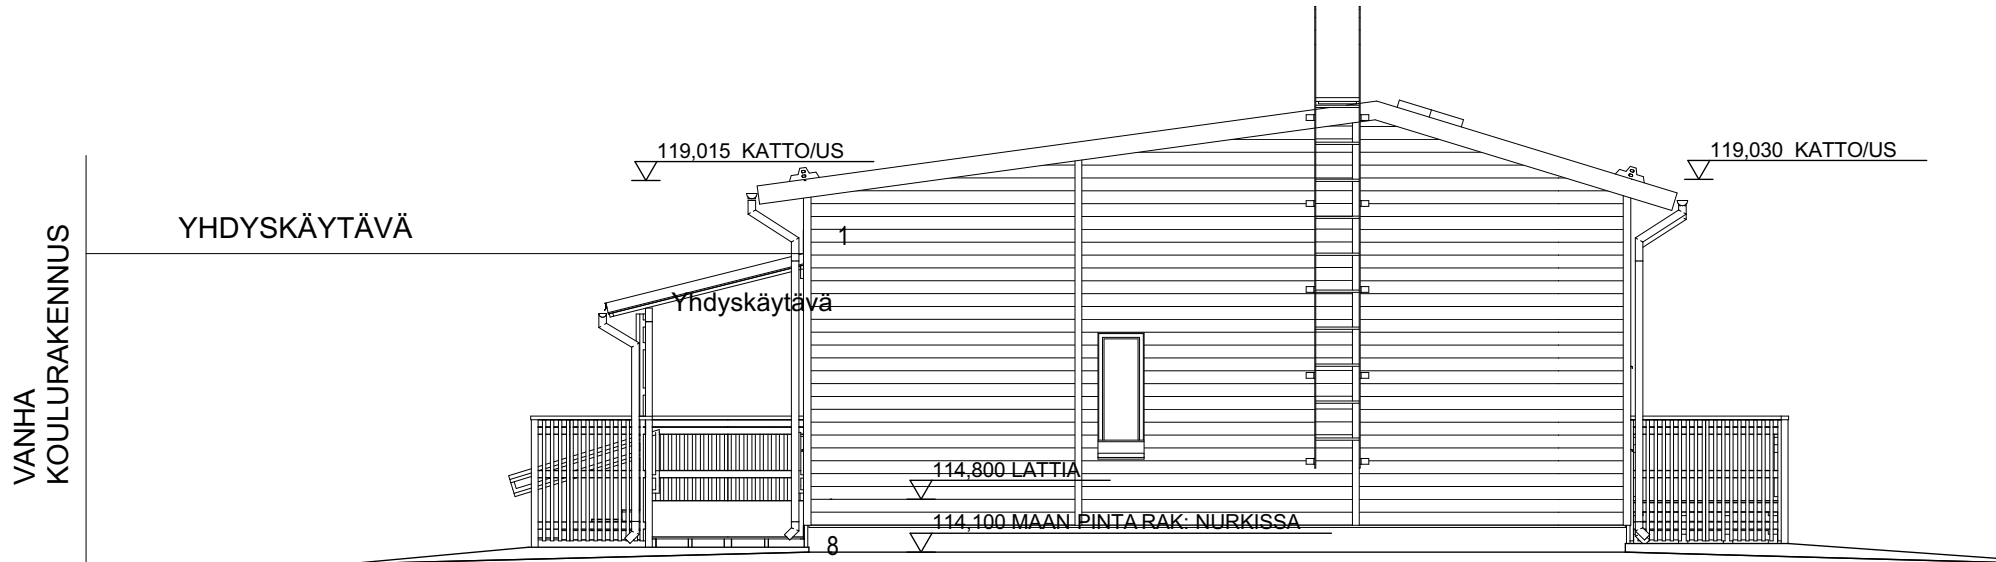
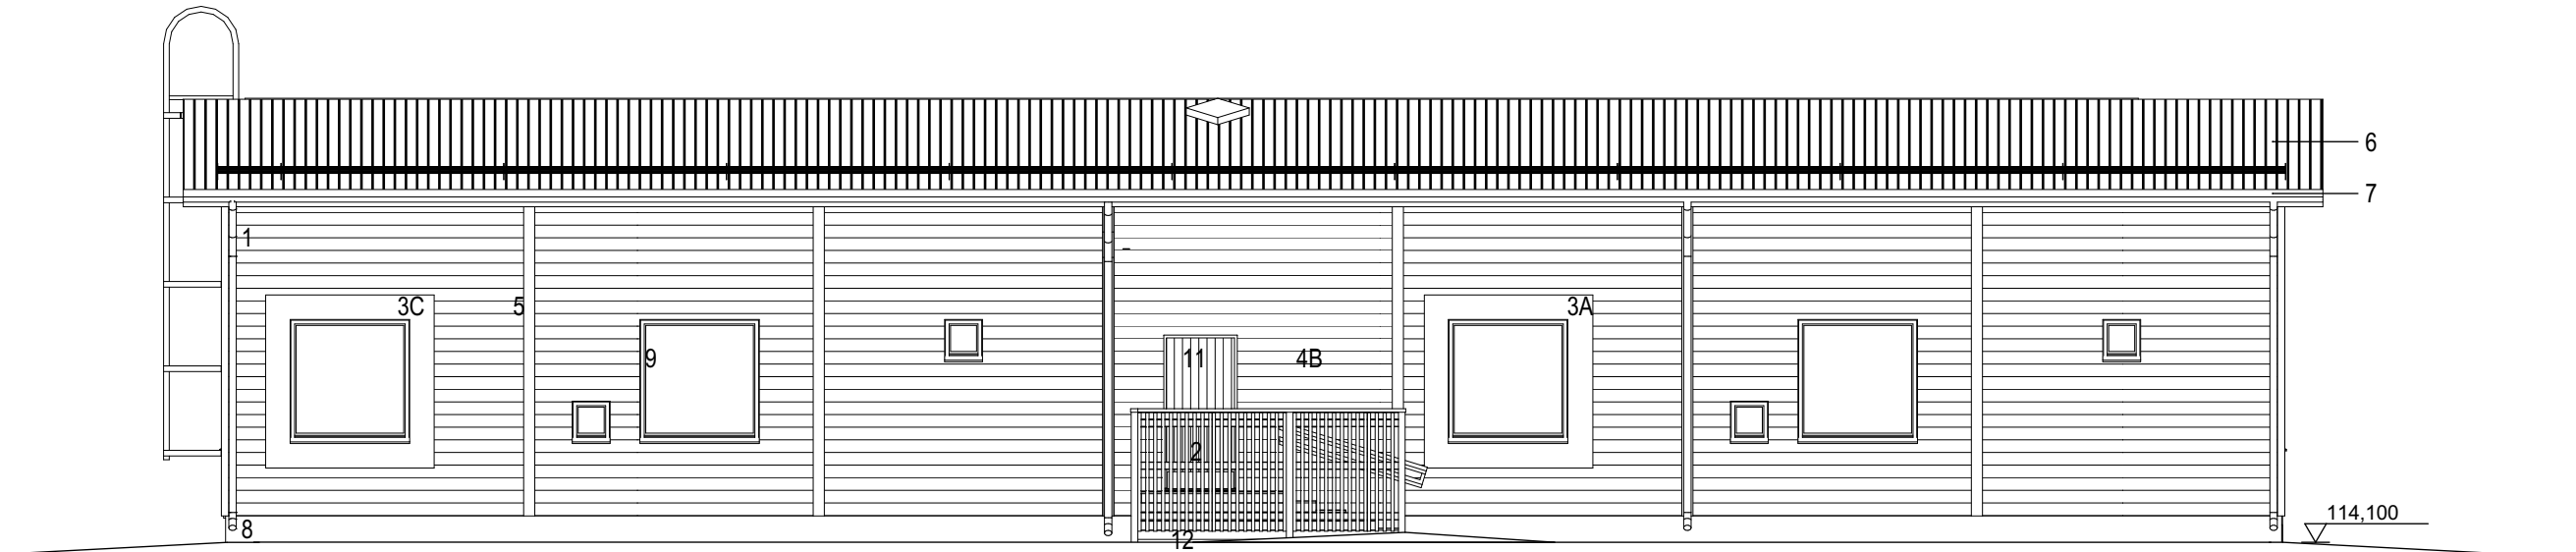
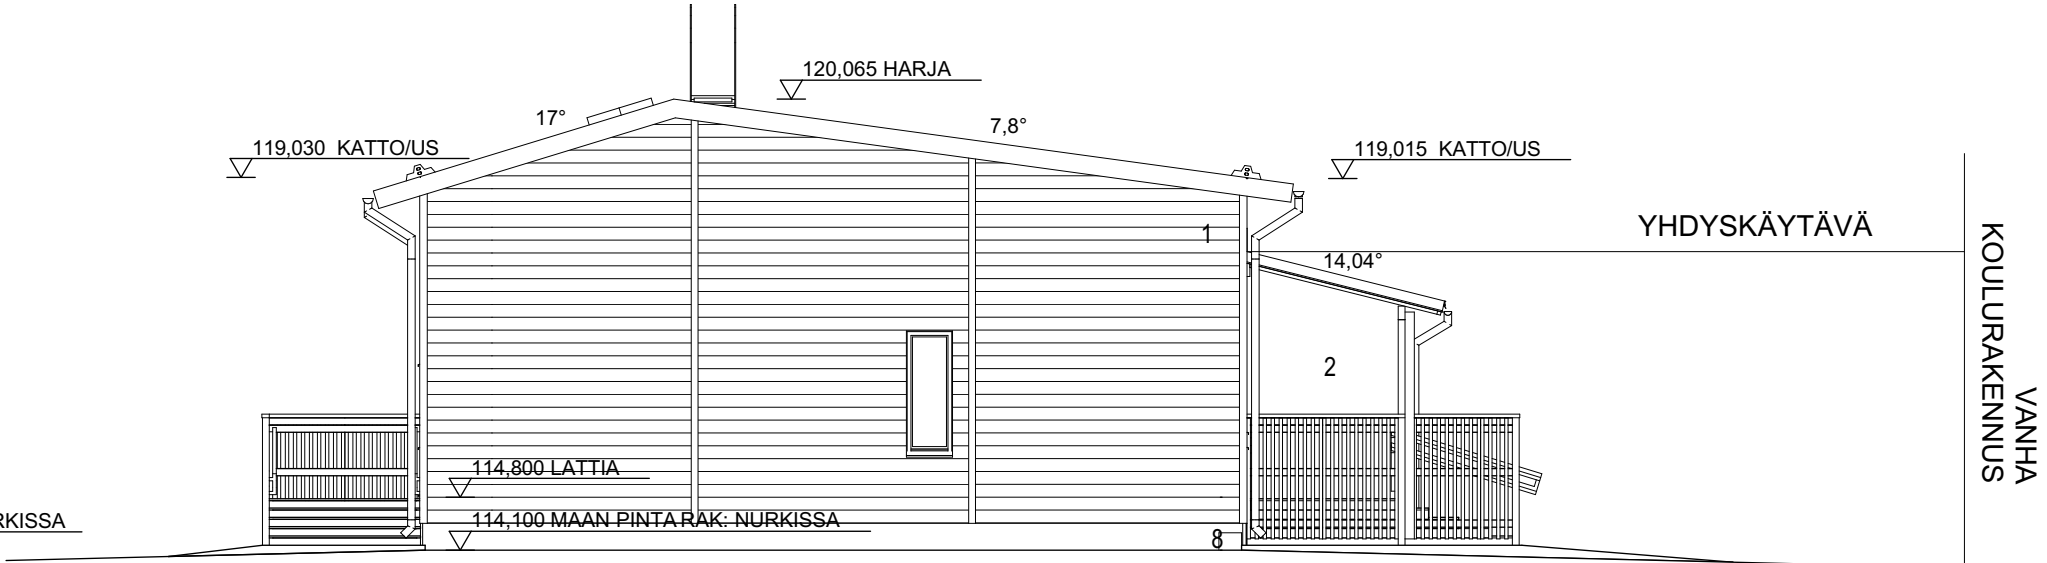


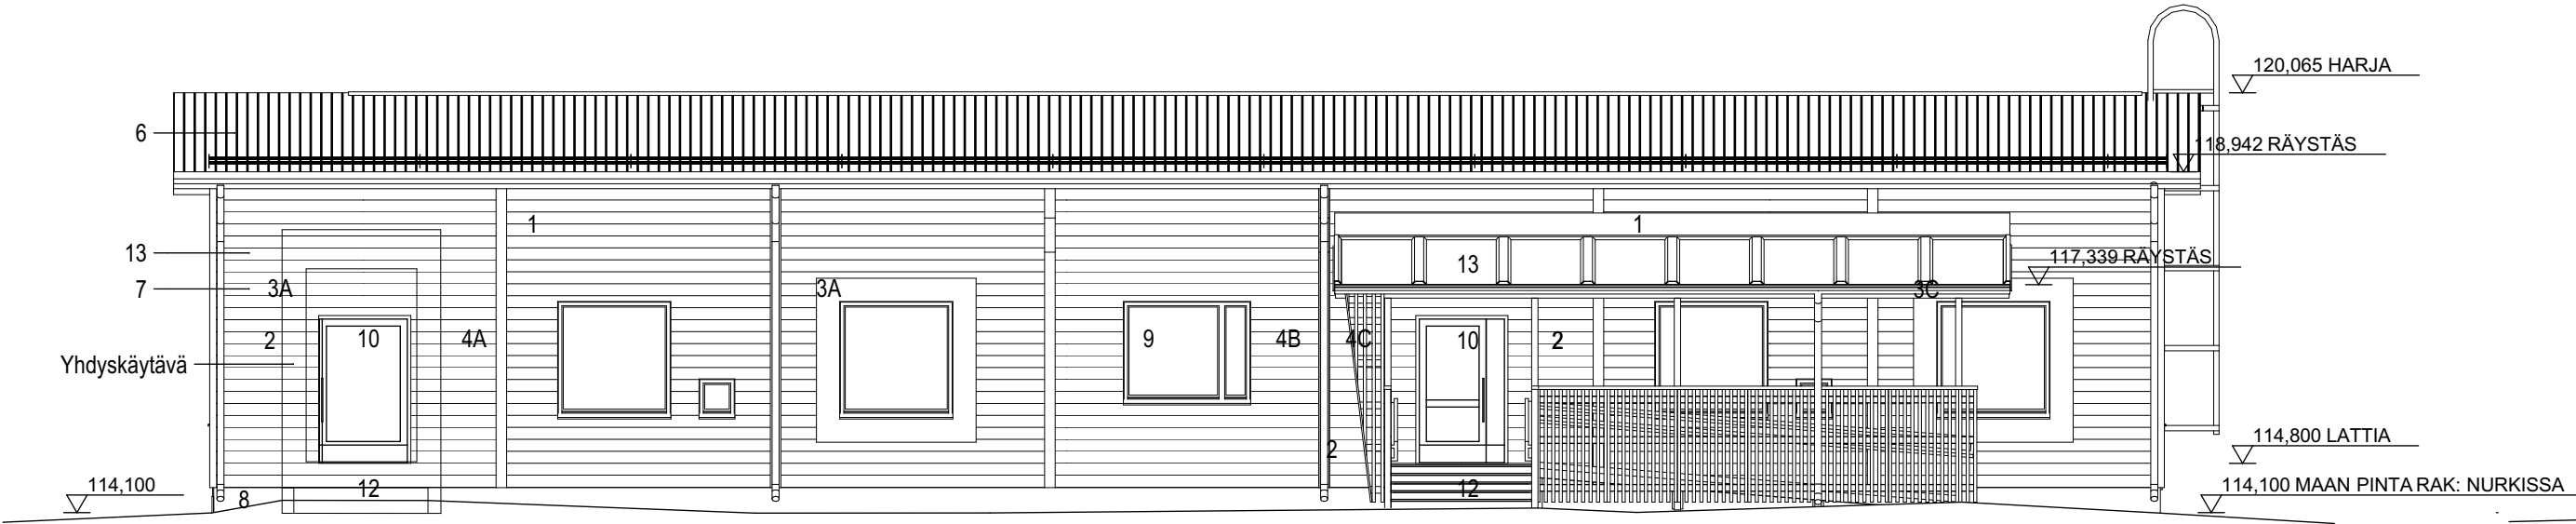

JULKISIVU POHJOISEEN

JULKISIVU ITÄÄN

JULKISIVU ETELÄÄN

JULKISIVU LÄNTEEN

JULKISIVUMATERIAALIT

- Julkisivupinnat yleensä: vaakapaneeli UTV 23x170 mm, valkoinen, Tikkurila 619X
- Rimoitukset (sisäänkäynnit, kaiteet) valkoinen, Tikkurila 619X
- Ikkunat: kuitusementtilevy
3A. keltainen, NCS S 1050-Y
3B. vihreä, NCS S 2040-G70Y
3C. sininen, NCS S 3050-B10G
- Sisäänkäyntien tehosteet: vaakapaneeli UTV 23x170 mm
4A. keltainen, Tikkurila V300
4B. vihreä, K386
4C. sininen, S364
- Peiterimat, nurkkalaudat, ikkuna- ja ovismyygit: valkoinen, Tikkurila 619X
- Profiilipeltikate, vesipellit, sadevesijärjestelmä, tikkaat, katto-osat: tumman harmaa, RR23
- Räystäät, räystääslaudat: tumman harmaa, Tikkurila 612X
- Sokkeli: betoni/kestopuu, harmaa
- Ikkunat: valkoinen
- Metalliulko-ovet: luonnonvärinen alumiini
- Teknisen tilan ovi: valkoinen, Tikkurila 612X
- Portaat, luiskat, ulkotasot: kestopuurunko, ruuturillätasot
- Katokset: bitumikermikate, tumma harmaa

KOORDINAATTIJÄRJESTELMÄ ETRS-TM35			KORKEUSJÄRJESTELMÄ N2000		
Kaupunginosa/Kylä 410	Kortteli/Tila 11	Tontti/Rnro 87	Viranomaisten arkistointimerkintöjä varten		
Rakennustoimenpide Uudisrakennus			Piirustuslaji Pääpiirustus	Juokseva nro	
Rakennuskohteen nimi ja osoite Pertunmaan päiväkoti Uusi Kirkkotie 3 19430 Pertunmaa			Piirustuksen sisältö Julkisivut	Mittakaava 1:100	
PARMACO PARMACO Oy Hatanpään valtatie 24 33100 TAMPERE Puh. 020 734 0011			Suunnittelija / Piirtäjä Kari Kurkinen (RA) / Milla Tyyskä Tampere 12.8.2026	Työnumero - Piirustusnumero 6628 - 005	ARK Muutos