




LEIKKAUS B-B, 1:100

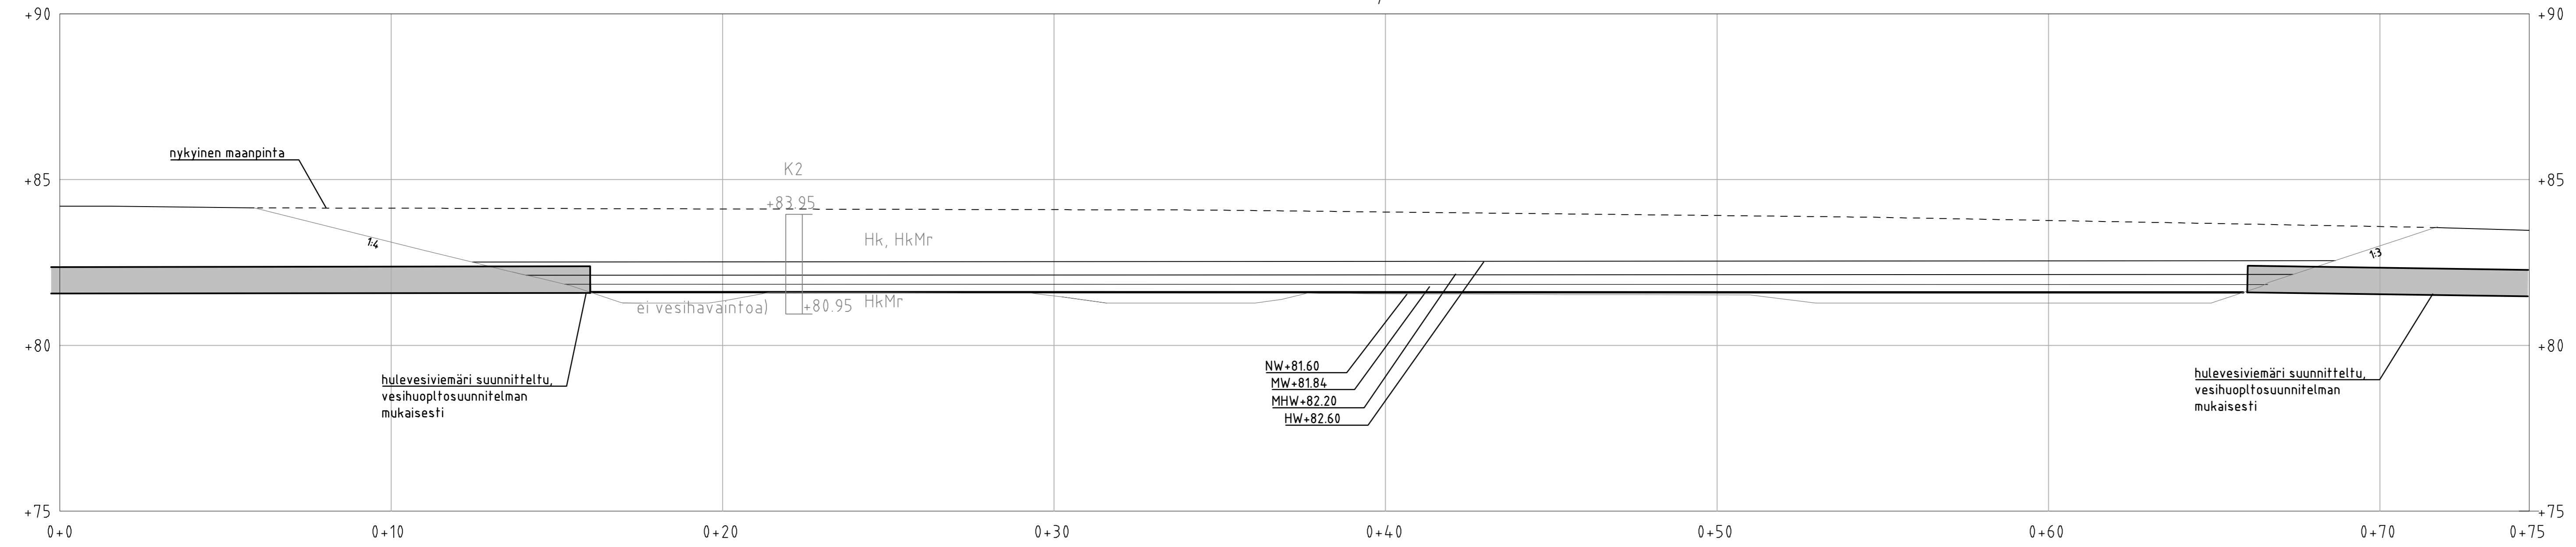

LEIKKAUS A-A
1:100

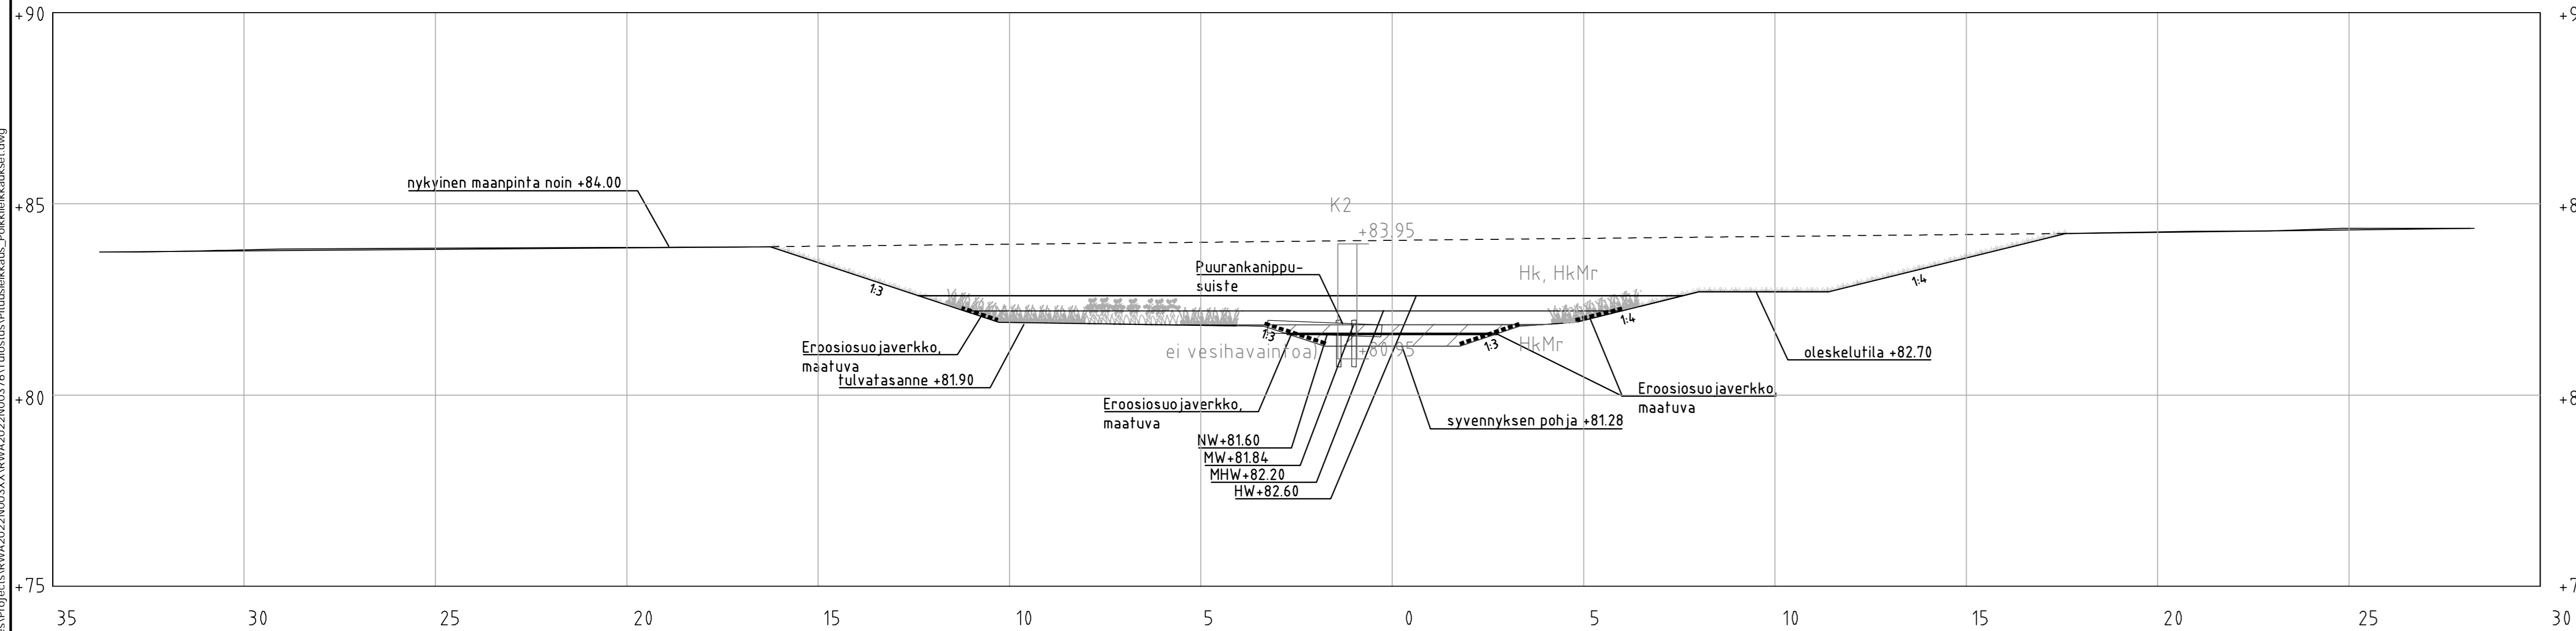

LEIKKAUS C-C
1:100

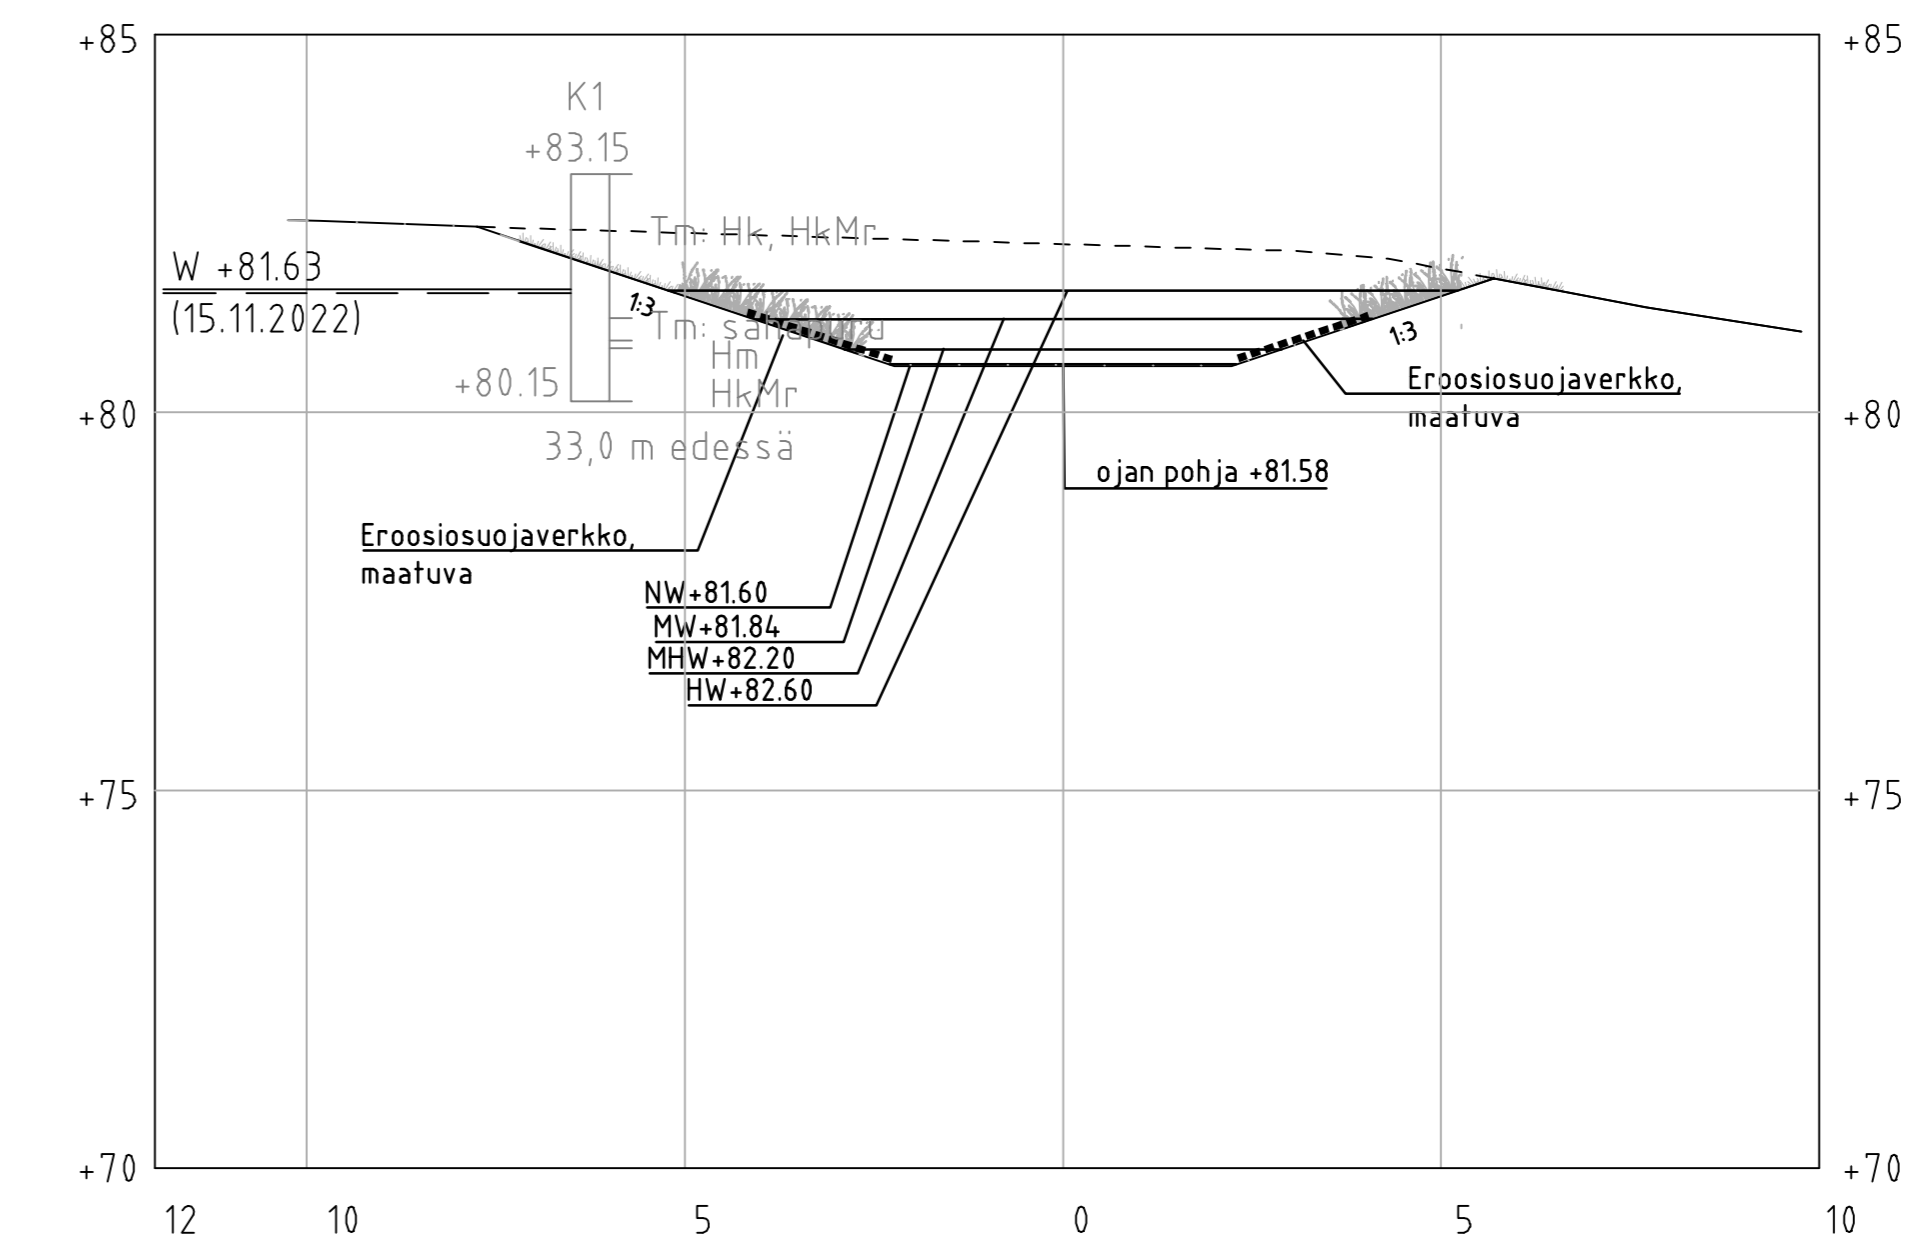

----- Eroosiosuojaverkko, maatuva

Koordinaattijärjestelmä	ETRS-GK27
Korkeusjärjestelmä	N2000

Tunn.	Lukum.	Muutos	Suunnittelija	Hyväksyjä	Päiväys	Mittakaava
Rakennuskuhtien nimi ja osoite			Mittakaava			
Mäntyharjun hulevesialtaan rakennussuunnitelma Koulutie 8 Mäntyharju			Pituusleikkaus		1:100/1:100	
			Poikkileikkaukset		1:100/1:100	
Suunn. ala			Työnro	Tiedosto		
Pituusnumero			Muutos			
1510073763-2						
piir. suunn.			pvm			
Johanna Jalonen			TARUM		Ekaterina Shaydakova	20.12.2022

\\files\projects\RW\2022\0033761\Tulostus\Pituusleikkaus_Poikkileikkaukset.dwg