












Sisältää Maanmittauslaitoksen Maastotietokannan 1/2025 aineistoa

Lähestymiskartta A4 1:200 000
4342037 Putakko - Mouhu

Jari Ollikainen / Rejlers Finland Oy
17.1.2025



4342037 Putakko - Mouhu


- Kiinteistot**
-  507-422-1-134
 -  507-422-1-135
 -  507-422-1-137
 -  507-422-1-139
 -  507-422-1-140
 -  507-422-1-141
 -  507-422-1-142
 -  507-422-1-144
 -  507-422-1-147
 -  507-422-1-150
 -  507-422-1-168
 -  507-422-1-182
 -  507-422-1-195
 -  507-422-1-196
 -  507-422-1-65

- Solmuvälit**
-  Uusi 20kV ilmajohto
 -  Uusi 1kV ilmajohto
 -  Uusi 0,4kV ilmajohto
 -  Uusi 20kV maakaapeli
 -  Uusi 1kV maakaapeli
 -  Uusi 0,4kV maakaapeli
 -  Poistettava 20kV ilmajohto
 -  Poistettava 0,4kV ilmajohto
 -  Hylätty 0,4kV maakaapeli
 -  20kV ilmajohto
 -  20kV maakaapeli
 -  1kV maakaapeli
 -  1kV ilmajohto
 -  0,4kV ilmajohto
 -  0,4kV maakaapeli

Taustakartta



Sisältää Maanmittauslaitoksen Maastotietokannan
1/2025 aineistoa

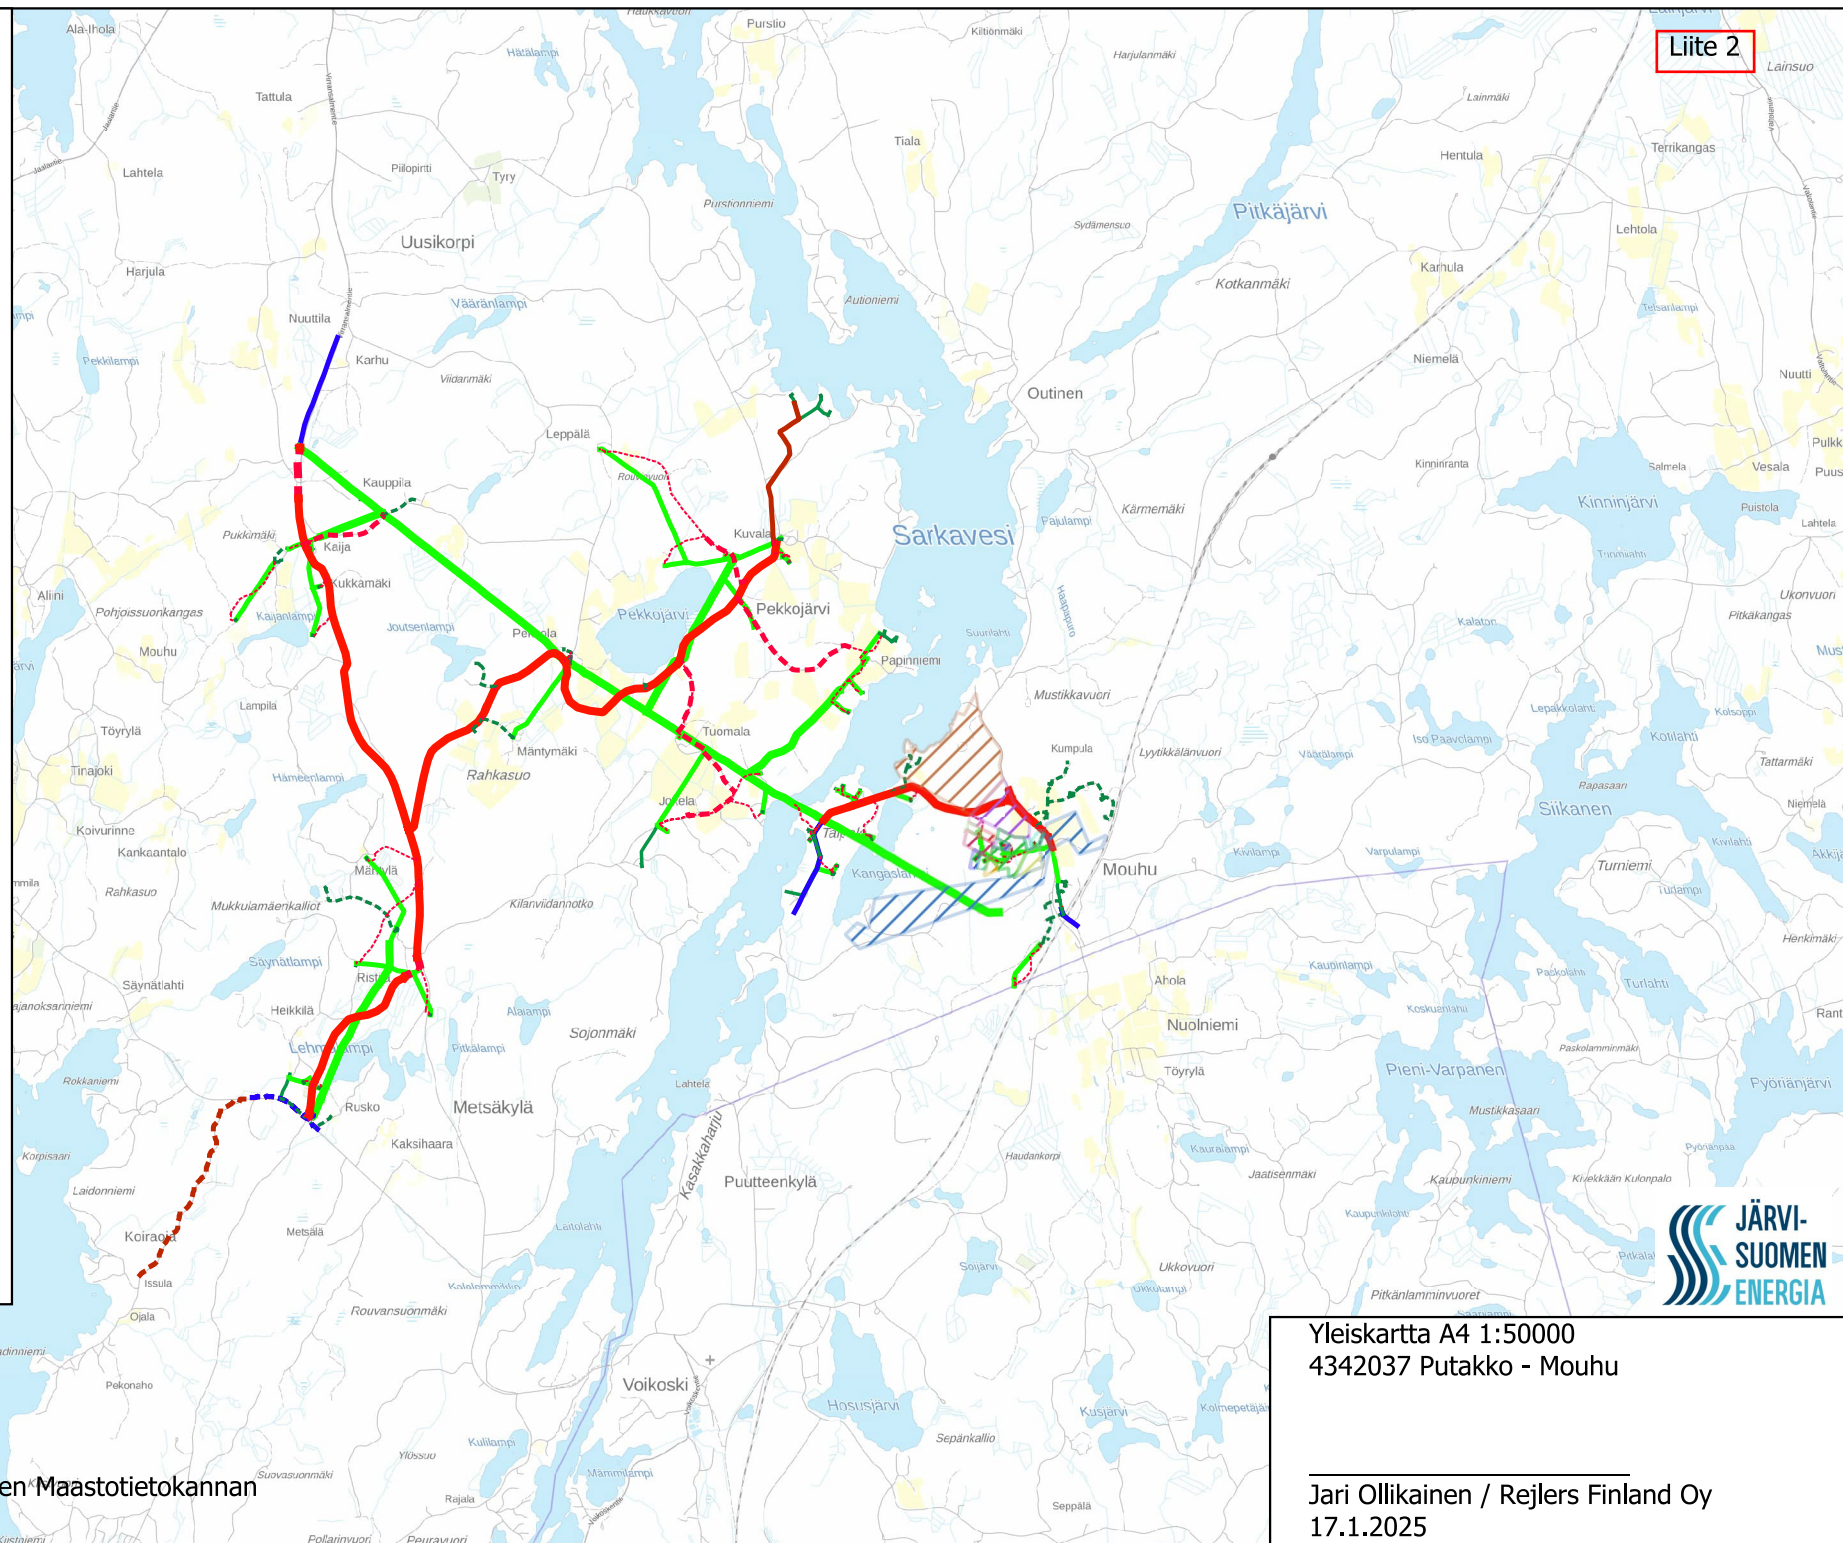

Yleiskartta A4 1:50000
4342037 Putakko - Mouhu

Jari Ollikainen / Rejlers Finland Oy
17.1.2025

4342037 Putakko - Mouhu

Kiinteistot

- 507-422-1-134
- 507-422-1-135
- 507-422-1-137
- 507-422-1-139
- 507-422-1-140
- 507-422-1-141
- 507-422-1-142
- 507-422-1-144
- 507-422-1-147
- 507-422-1-150
- 507-422-1-168
- 507-422-1-182
- 507-422-1-195
- 507-422-1-196
- 507-422-1-65

Vaihtoehto 1

Solmuvälit

- Uusi 20kV ilmajohto
- Uusi 0,4kV ilmajohto
- Uusi 0,4kV maakaapeli
- Poistettava 20kV ilmajohto
- Poistettava 0,4kV ilmajohto
- Hylätty 0,4kV maakaapeli
- 0,4kV ilmajohto
- 0,4kV maakaapeli

Pylväät

- Uusi pylväs
- Poistettava pylväs
- Pylväs

Muuntamot

- Uusi Muuntamo
- Poistettava muuntamo


Jakokaapit

- Kaappi
- Uusi Kaappi
- Poistettava Kaappi

Taustakartta

0 100 200 300 m

Sisältää Maanmittauslaitoksen Maastotietokannan 1/2025 aineistoa

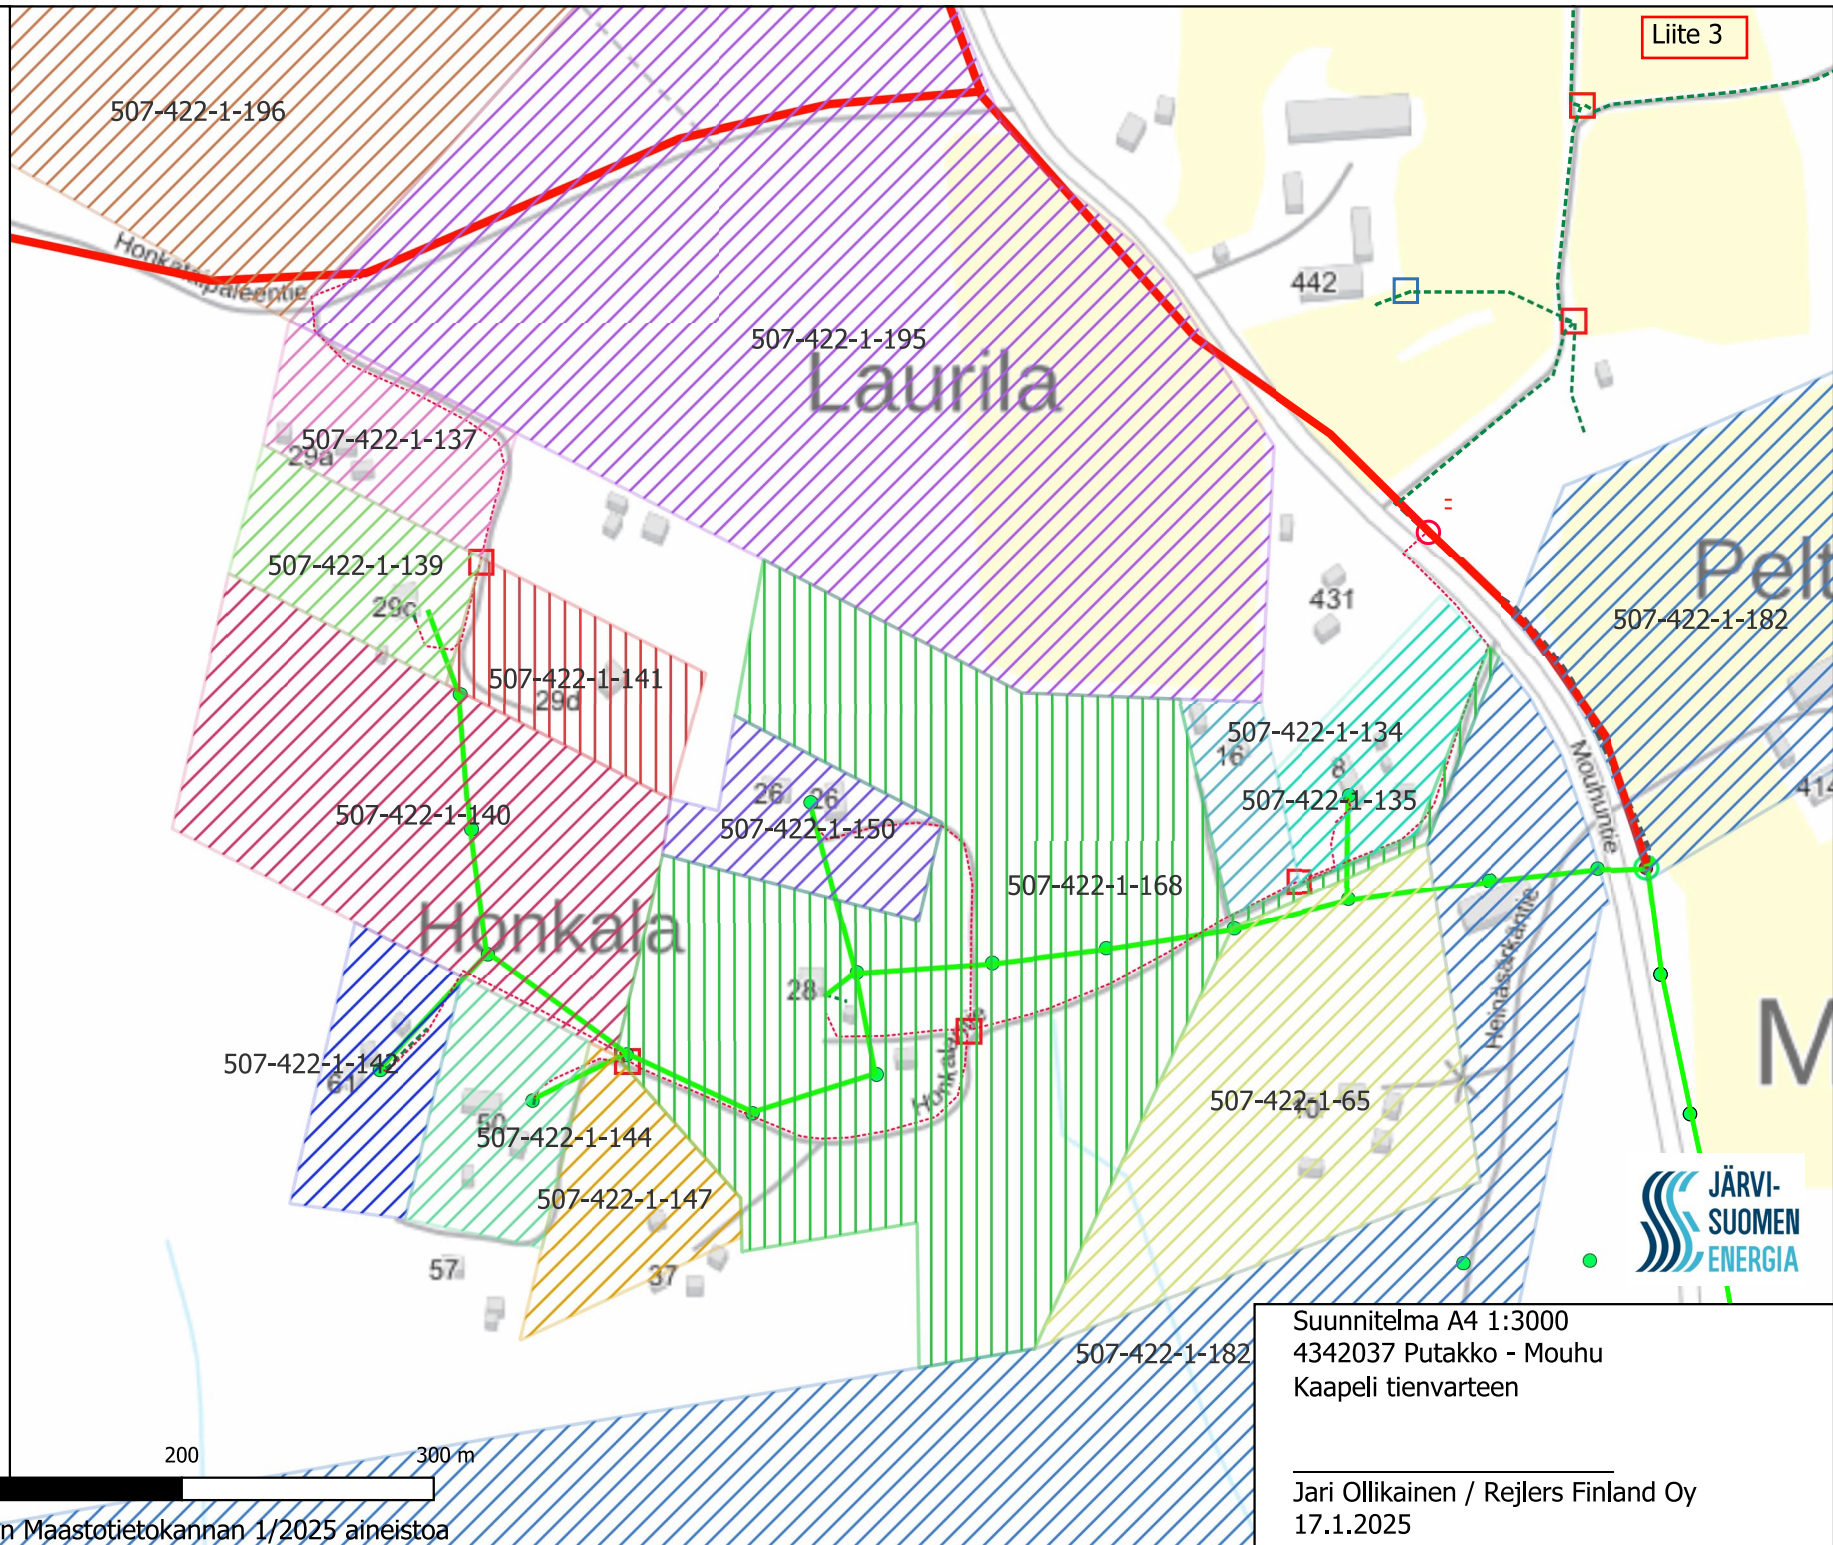

Liite 3



Suunnitelma A4 1:3000
4342037 Putakko - Mouhu
Kaapeli tienvarteen
Jari Ollikainen / Rejlers Finland Oy
17.1.2025

4342037 Putakko - Mouhu

Kiinteistot

- 507-422-1-134
- 507-422-1-137
- 507-422-1-139
- 507-422-1-140
- 507-422-1-150
- 507-422-1-168
- 507-422-1-182
- 507-422-1-195
- 507-422-1-196
- 507-422-1-65

Vaihtoehto 2

Solmuvälit

- Uusi 20kV ilmajohto
- Uusi 0,4kV ilmajohto
- Uusi 0,4kV maakaapeli
- Poistettava 20kV ilmajohto
- Poistettava 0,4kV ilmajohto
- Hylätty 0,4kV maakaapeli
- 0,4kV ilmajohto
- 0,4kV maakaapeli

Pylväät

- Uusi pylväs
- Poistettava pylväs
- Pylväs

Jakokaapit

- Kaappi
- Uusi Kaappi
- Poistettava Kaappi


Muuntamot

- Uusi Muuntamo
- Poistettava muuntamo

Taustakartta

0 100 200 300 m

Sisältää Maanmittauslaitoksen Maastotietokannan 1/2025 aineistoa

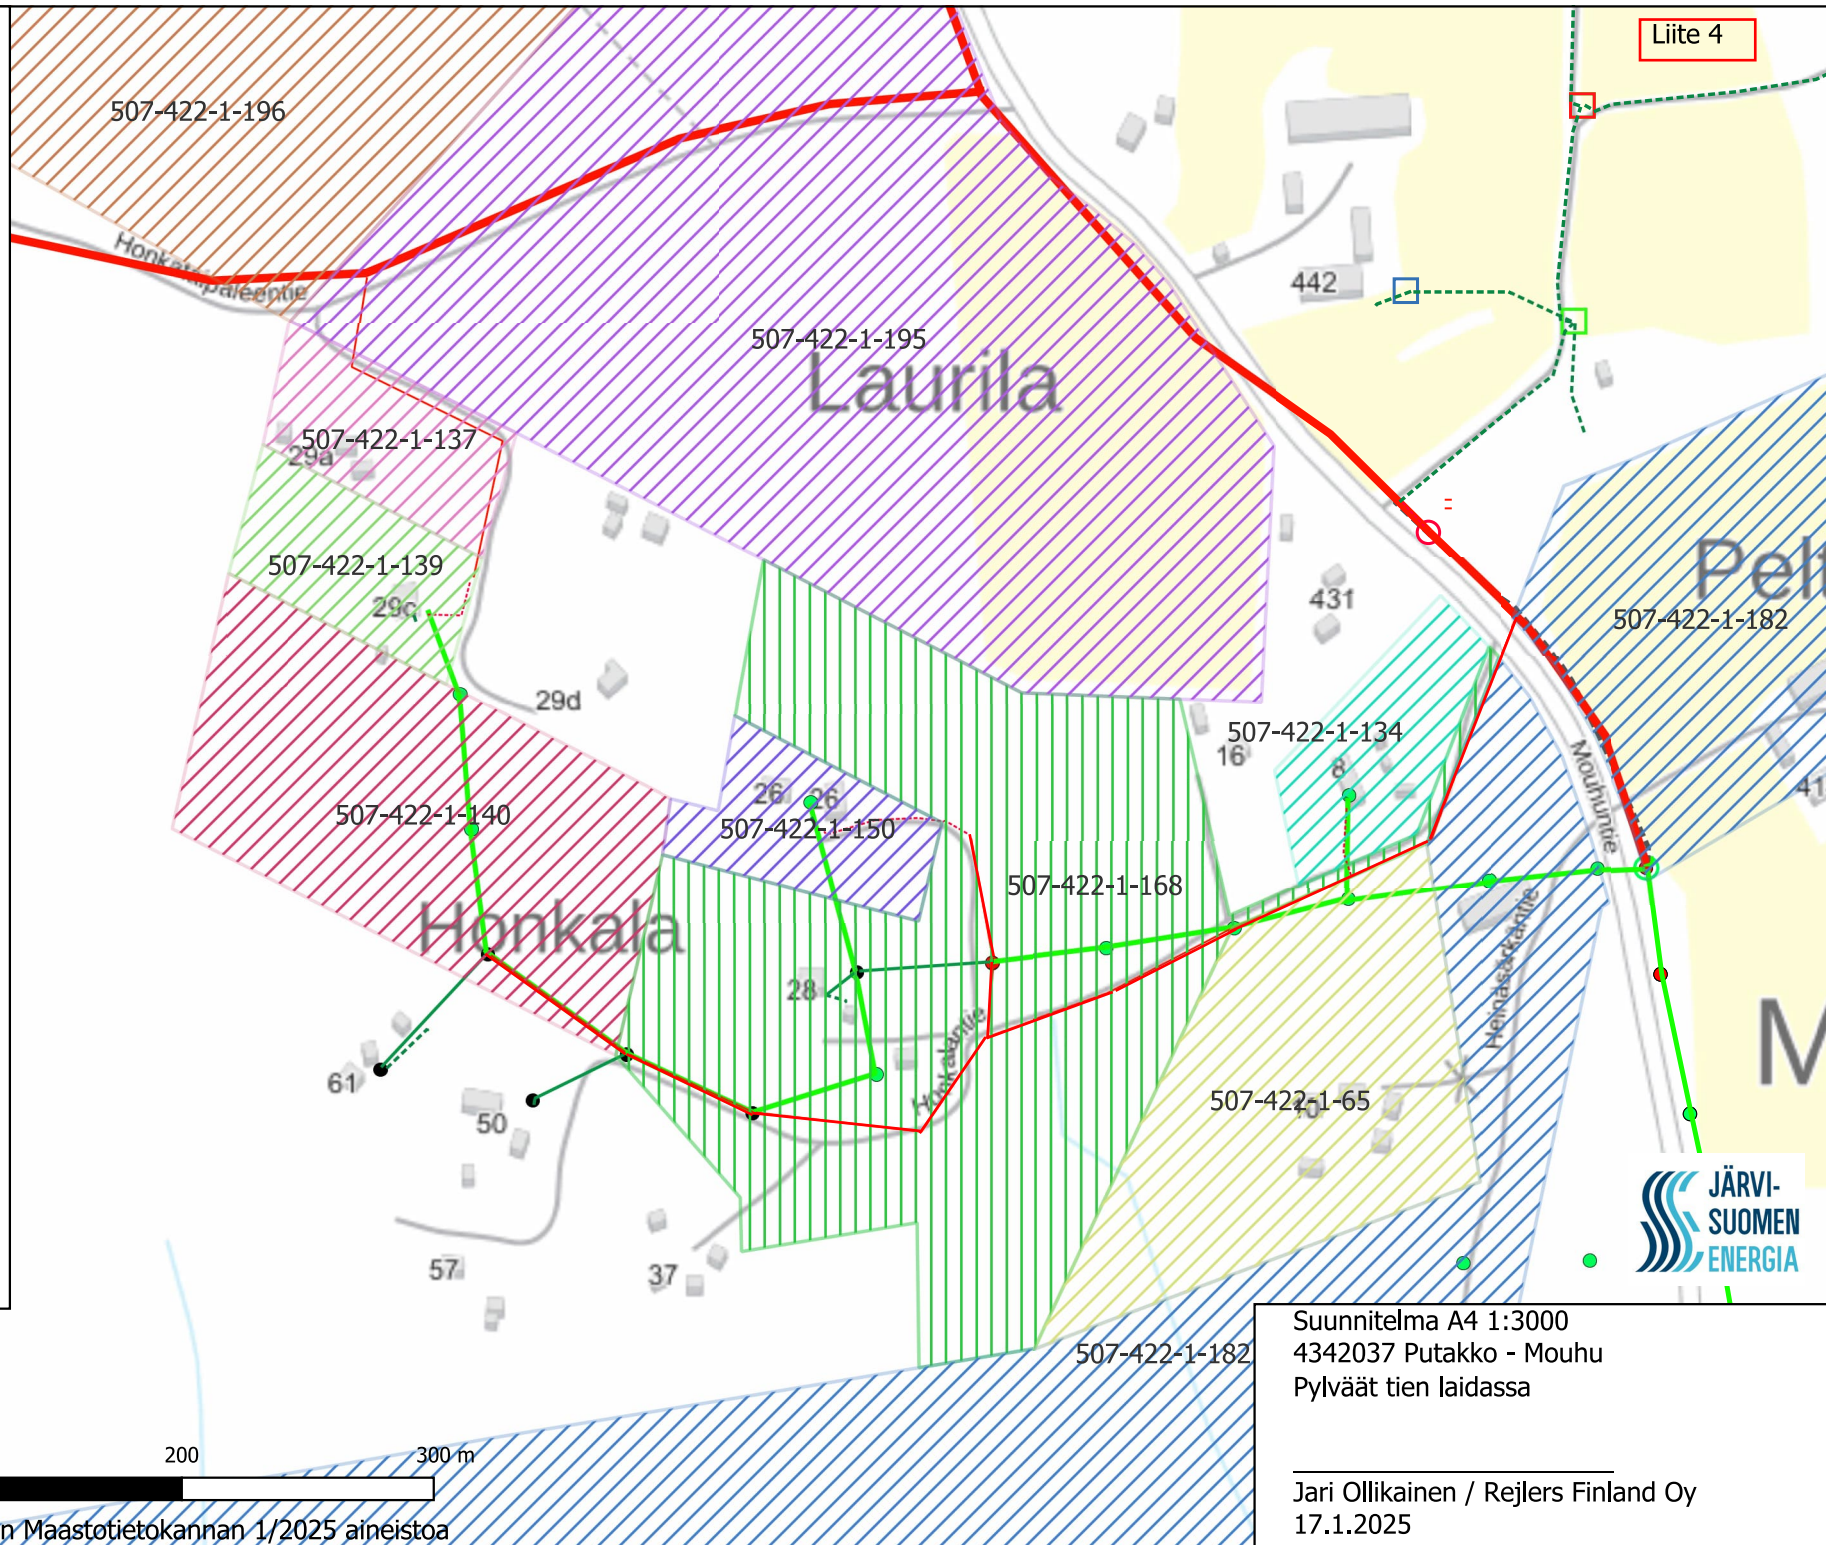

Liite 4



Suunnitelma A4 1:3000
4342037 Putakko - Mouhu
Pylväät tien laidassa

Jari Ollikainen / Rejlers Finland Oy
17.1.2025

4342037 Putakko - Mouhu

Kiinteistöt

- 507-422-1-134
- 507-422-1-135
- 507-422-1-139
- 507-422-1-140
- 507-422-1-141
- 507-422-1-142
- 507-422-1-144
- 507-422-1-147
- 507-422-1-150
- 507-422-1-168
- 507-422-1-182
- 507-422-1-65

Vaihtoehto 4

Solmuvälit

- Uusi 20kV ilmajohto
- Uusi 0,4kV ilmajohto
- Uusi 0,4kV maakaapeli
- Poistettava 20kV ilmajohto
- Poistettava 0,4kV ilmajohto
- Hylätty 0,4kV maakaapeli
- 0,4kV ilmajohto
- 0,4kV maakaapeli

Pylväät

- Uusi pylväs
- Poistettava pylväs
- Pylväs

Muuntamot

- Uusi Muuntamo
- Poistettava muuntamo


Jakokaapit

- Kaappi
- Uusi Kaappi
- Poistettava Kaappi

Taustakartta

0 100 200 300 m

Sisältää Maanmittauslaitoksen Maastotietokannan 1/2025 aineistoa

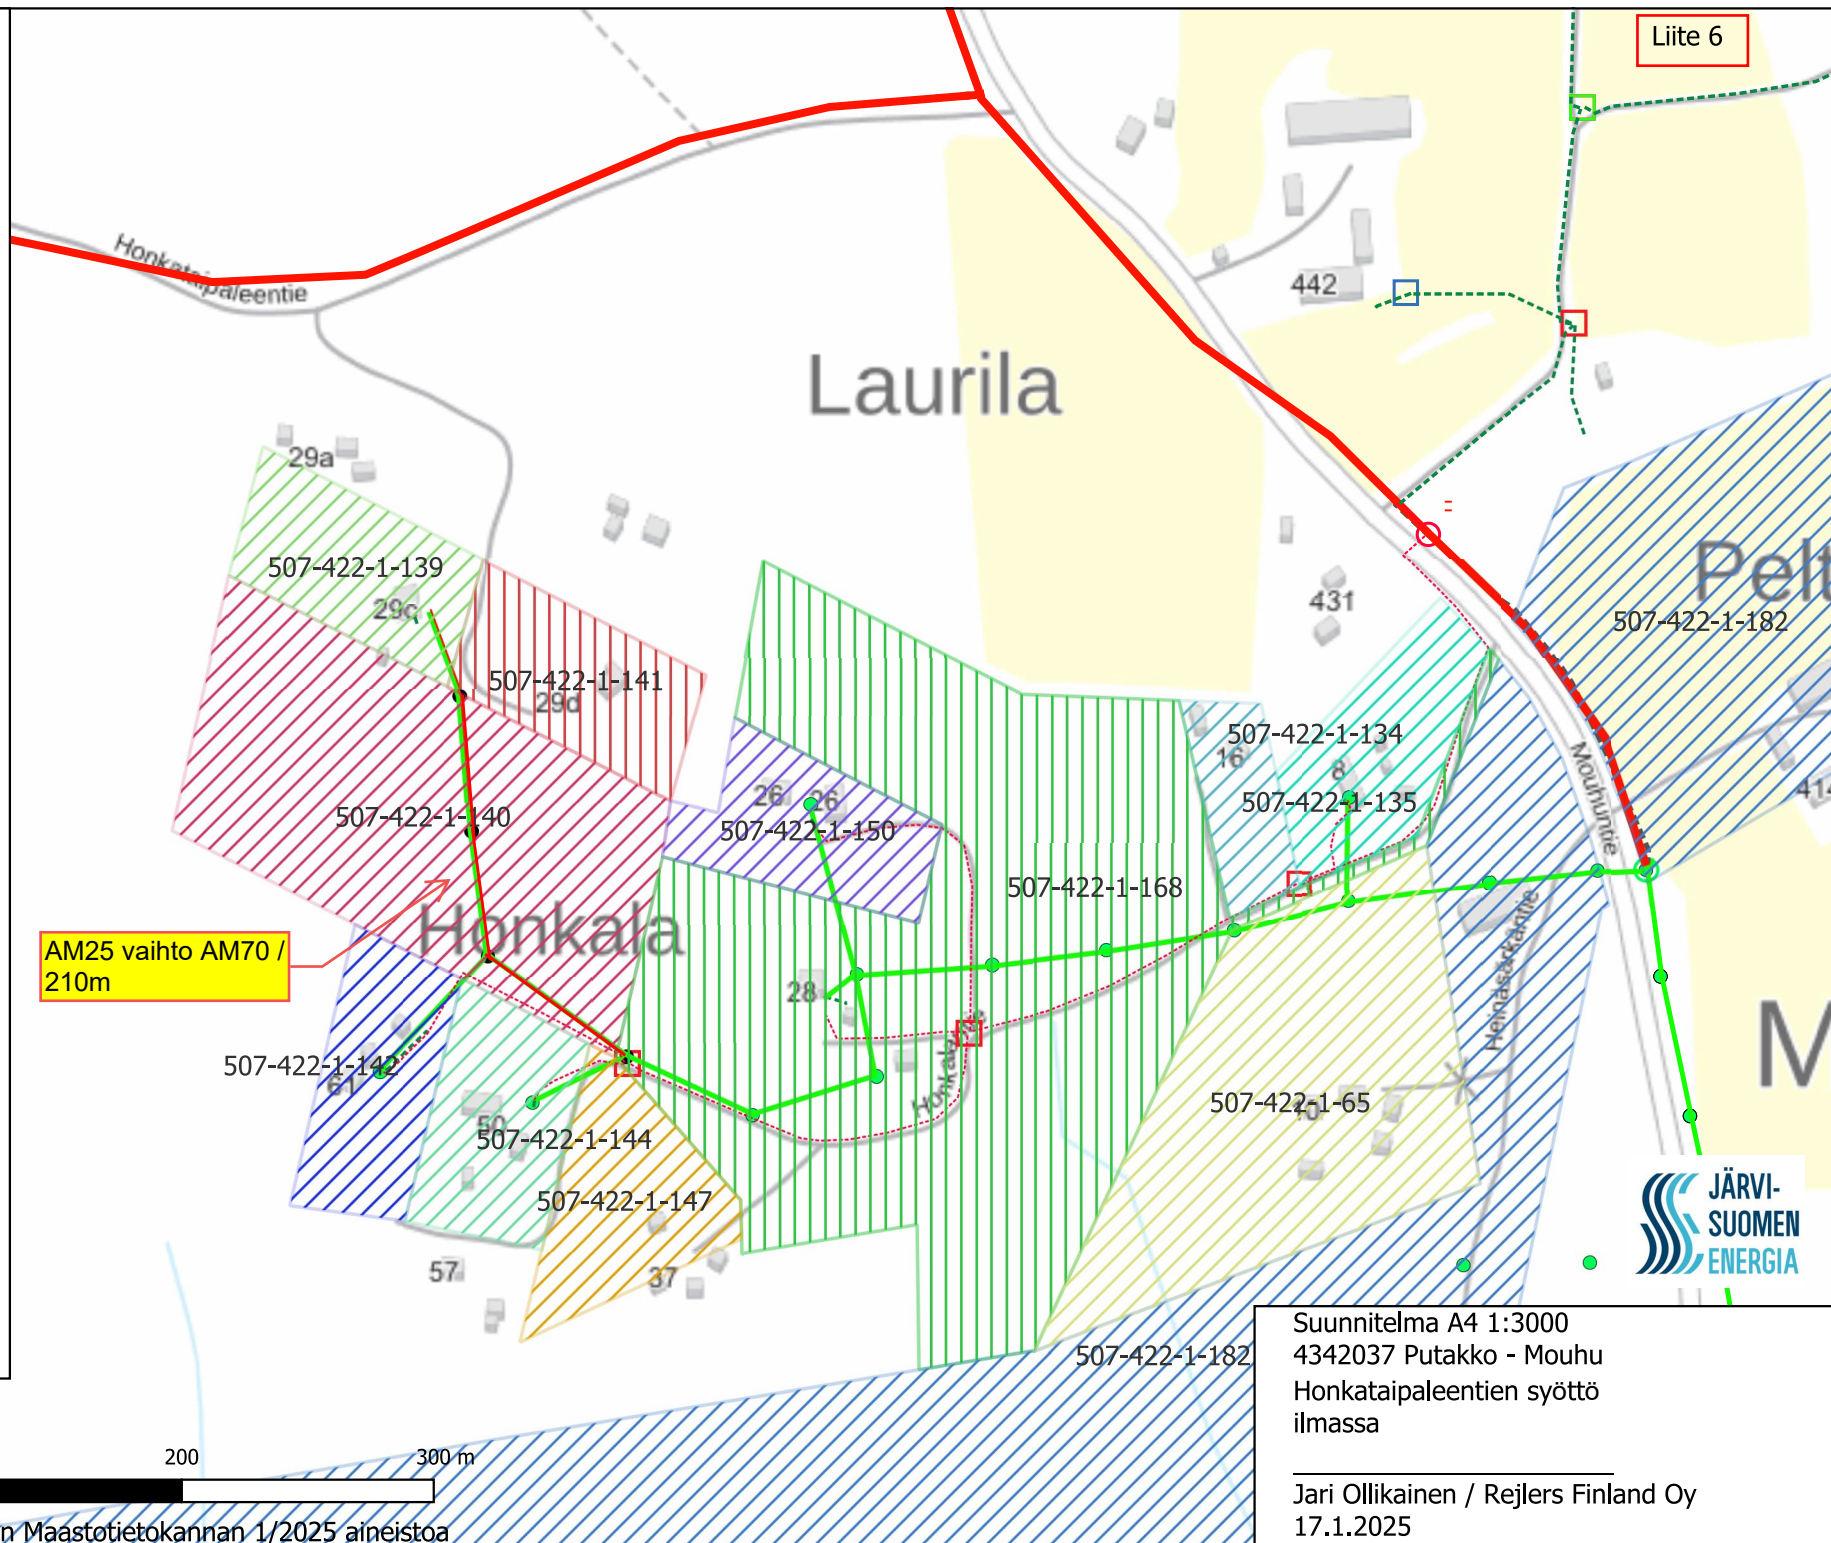

Suunnitelma A4 1:3000
4342037 Putakko - Mouhu
Honkataipaleentien syöttö
ilmassa

Jari Ollikainen / Rejlers Finland Oy
17.1.2025