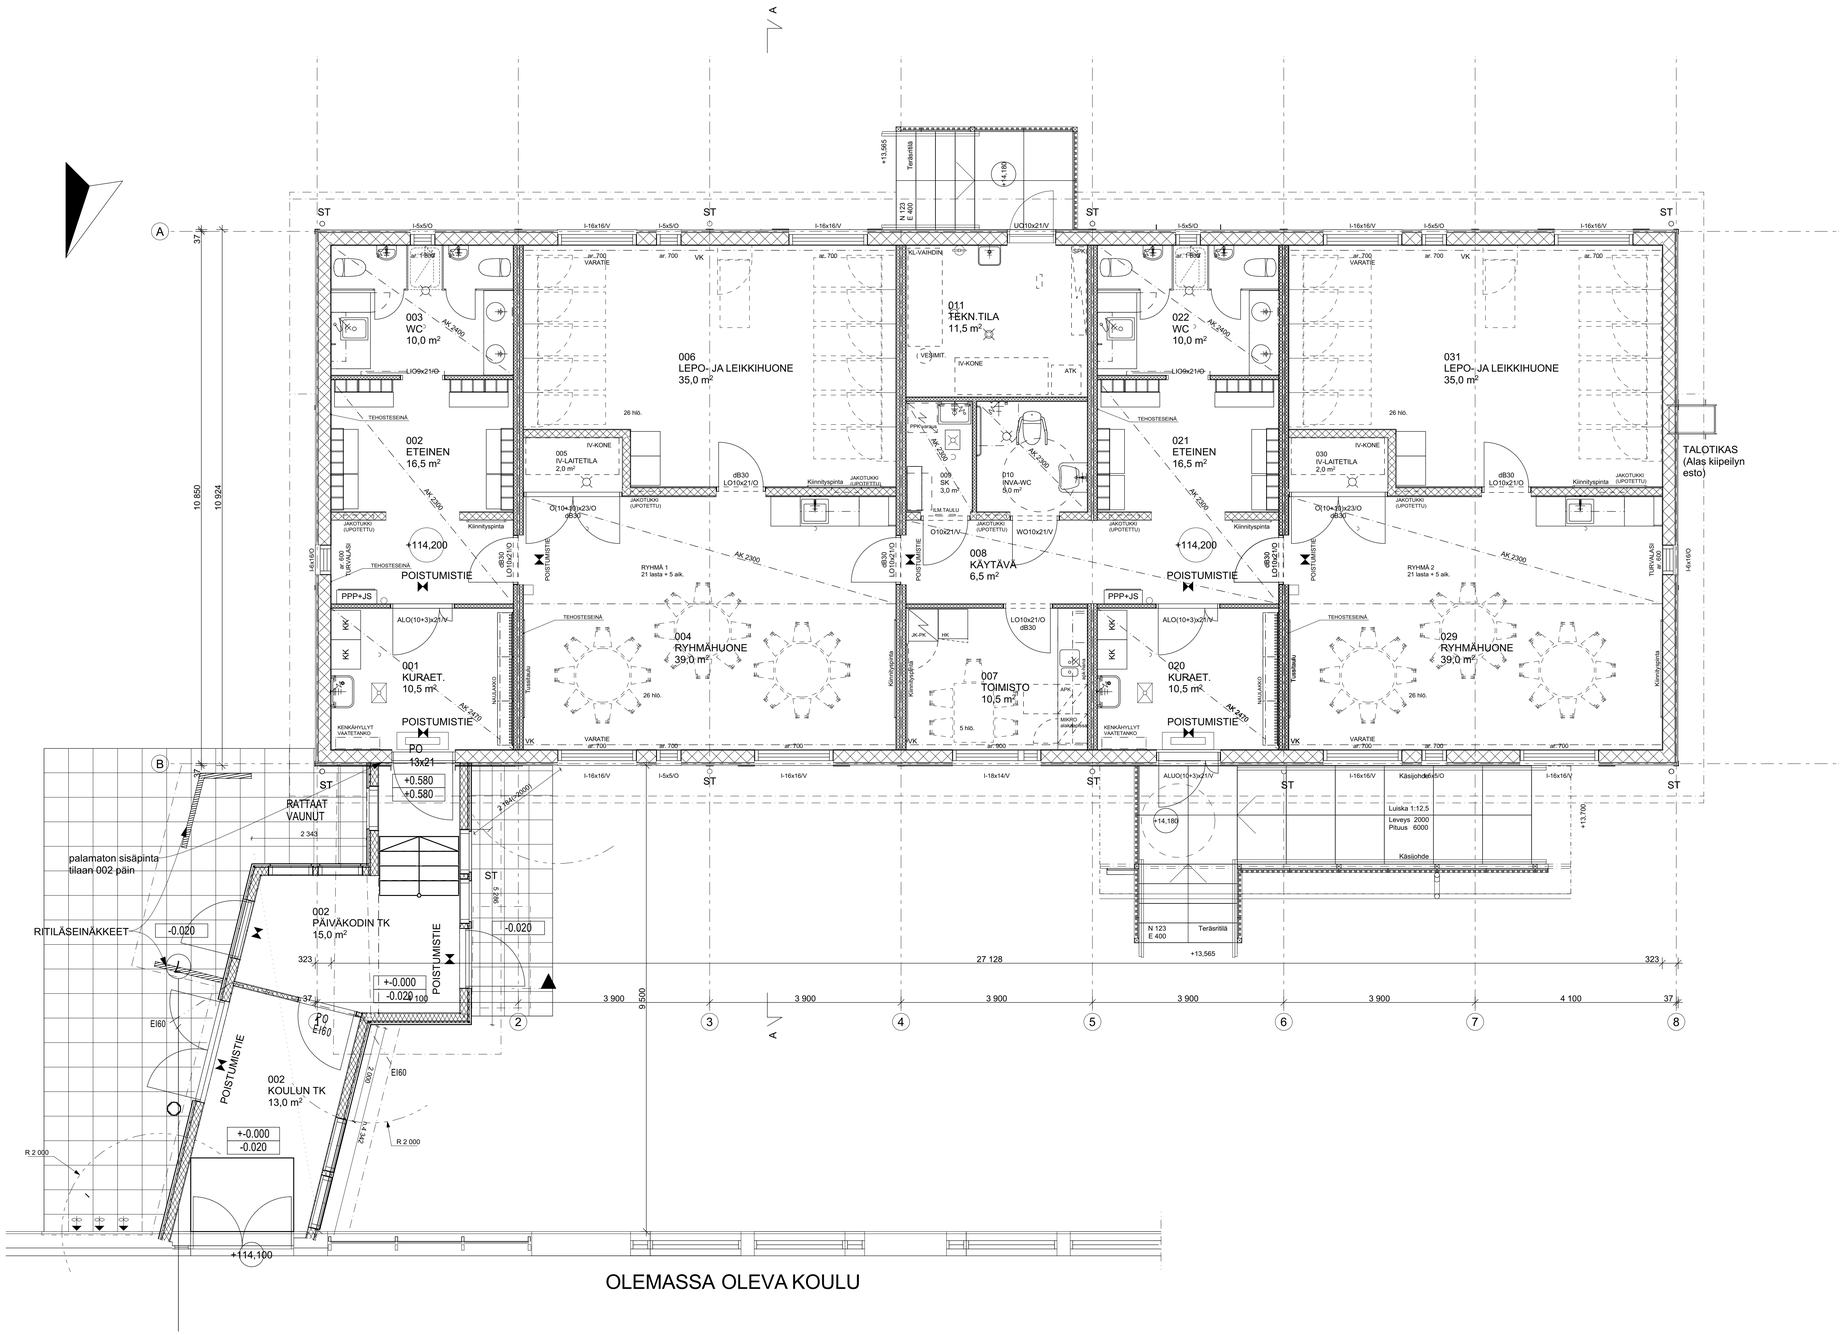

OLEMASSA OLEVA KOULU

KOORDINAATTIJÄRJESTELMÄ ETRS-GK25	KORKEUSJÄRJESTELMÄ N2000

Kaupunginosa/Kylä 119	Korttel/Tila 20	Tontti/Rnro 87	Viranomaisten arkistointimerkintöjä varten
Rakennustoimenpide Uudisrakennus			Piirustuslaji Työpiirustus — Juokseva nro
Rakennuskohteen nimi ja osoite Pertunmaan päiväkoti Uusi Kirkkotie 3 19430 Pertunmaa			Piirustuksen sisältö Pohja — Mittakaava 1:50
PARMACO PARMACO Oy Hatanpään valtatie 24 33100 TAMPERE Puh. 020 734 0011	Suunnittelija / Piirtäjä Milla Tyyskä Tampere pvm 11.08.2026	Työnumero - Piirustusnumero 6628 - 101	ARK Muutos