

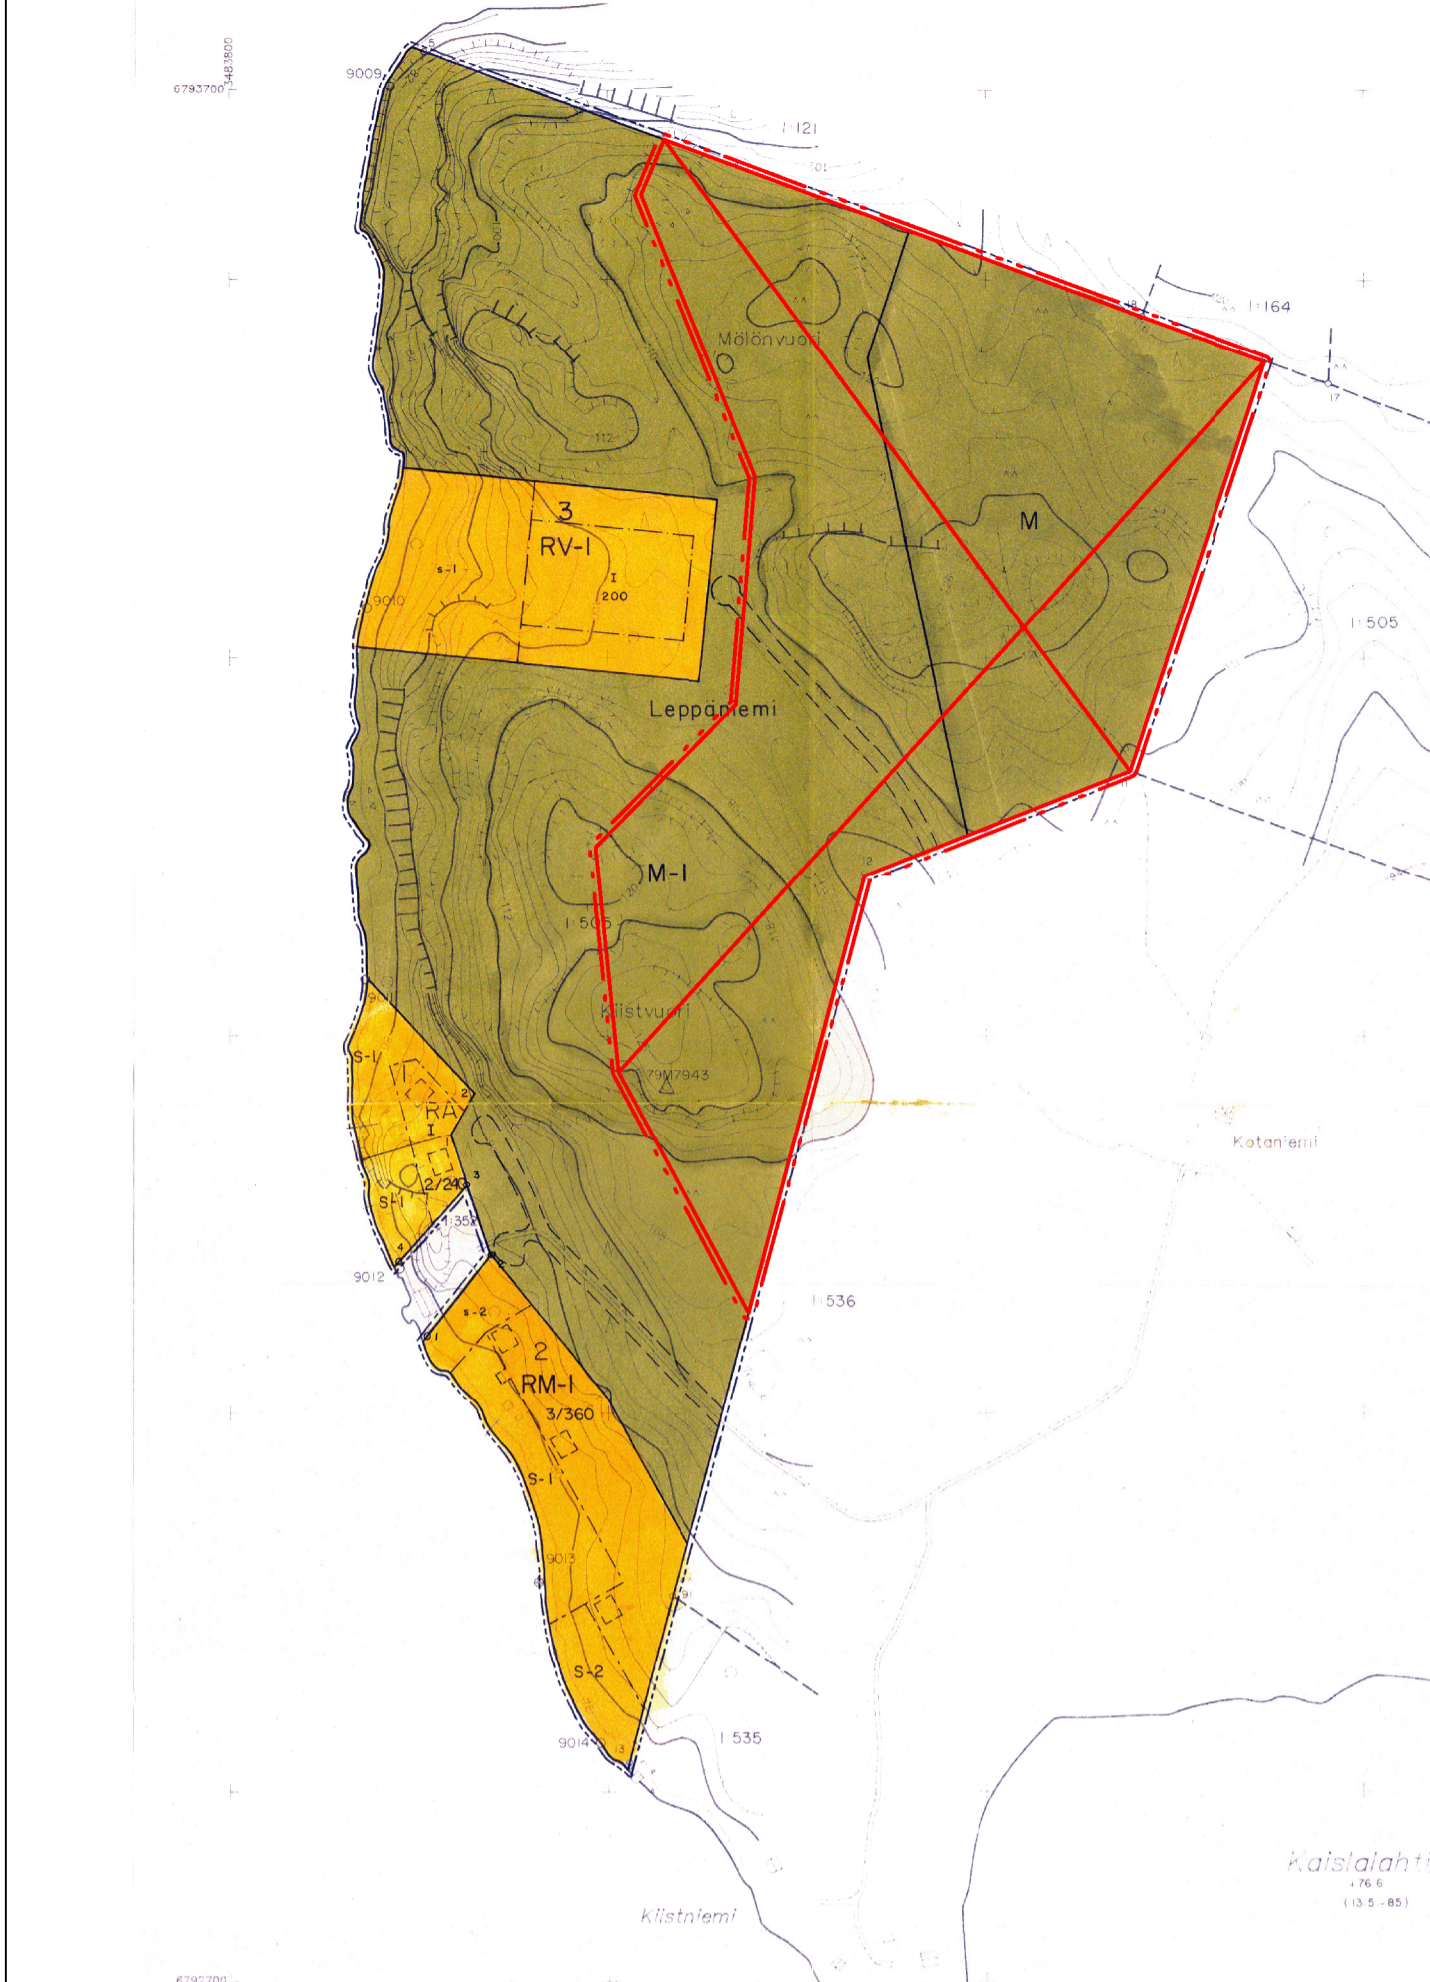



OSA-ALUE 2  
1:4000

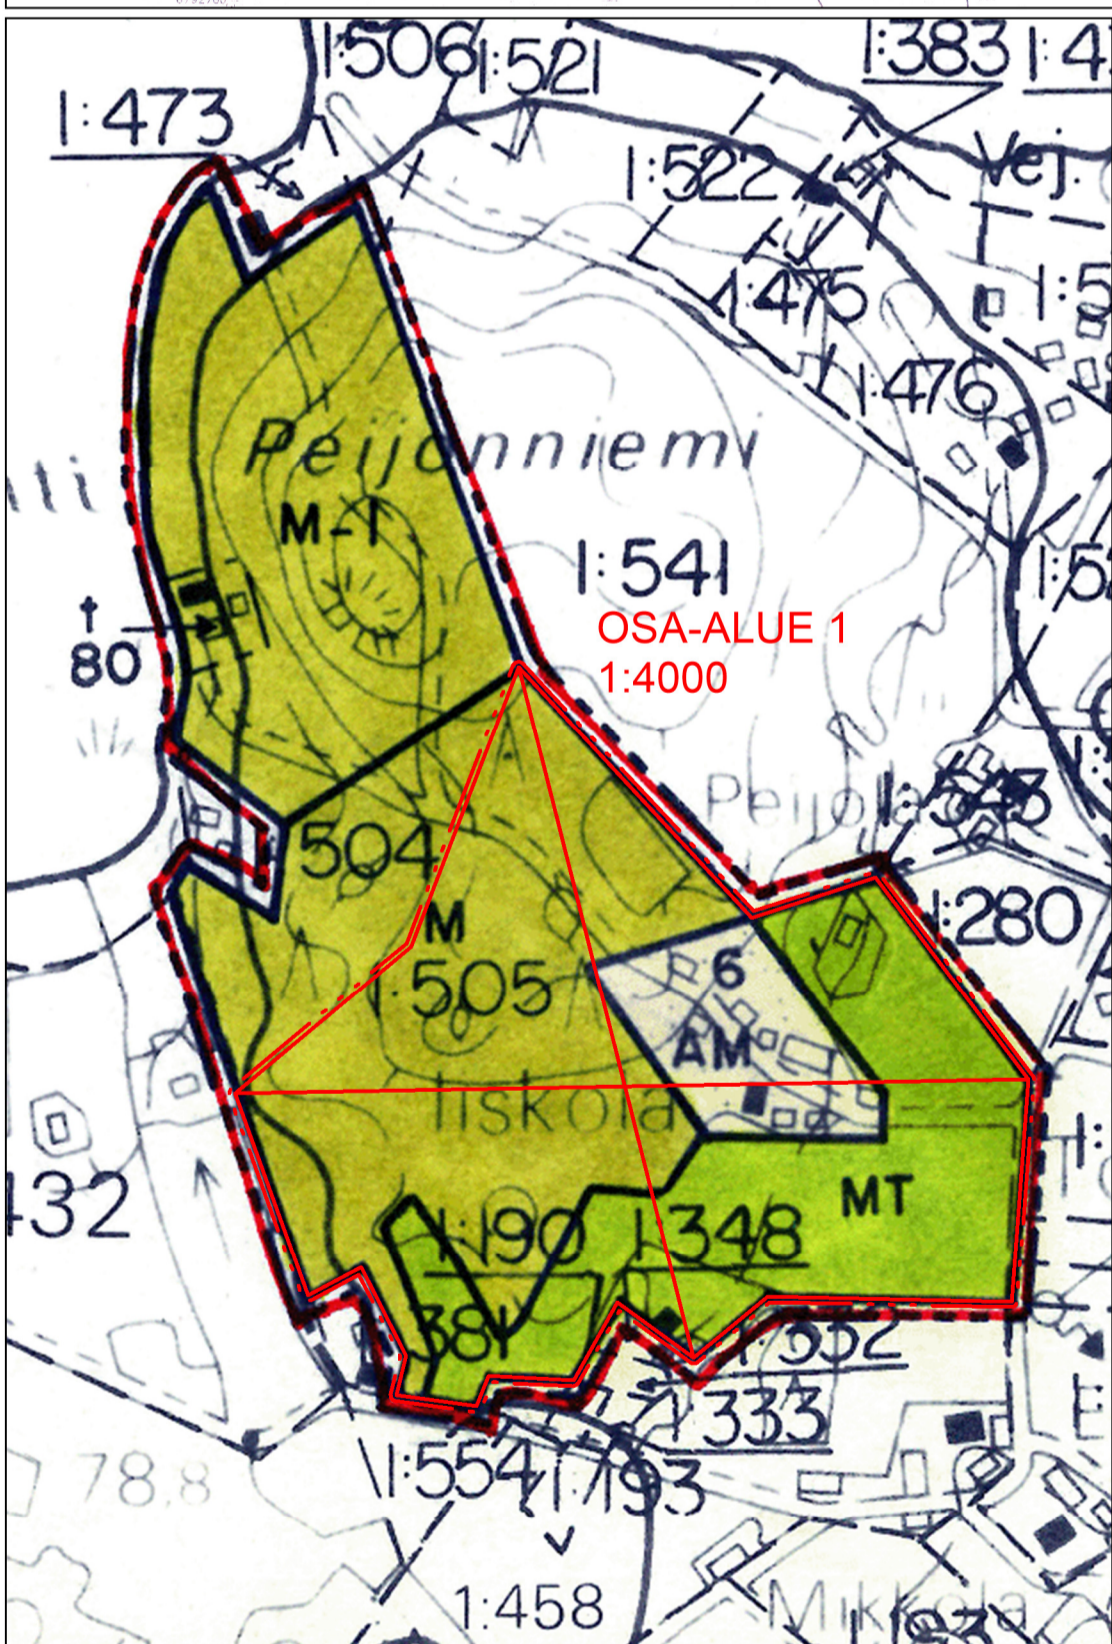

OSA-ALUE 3  
1:4000

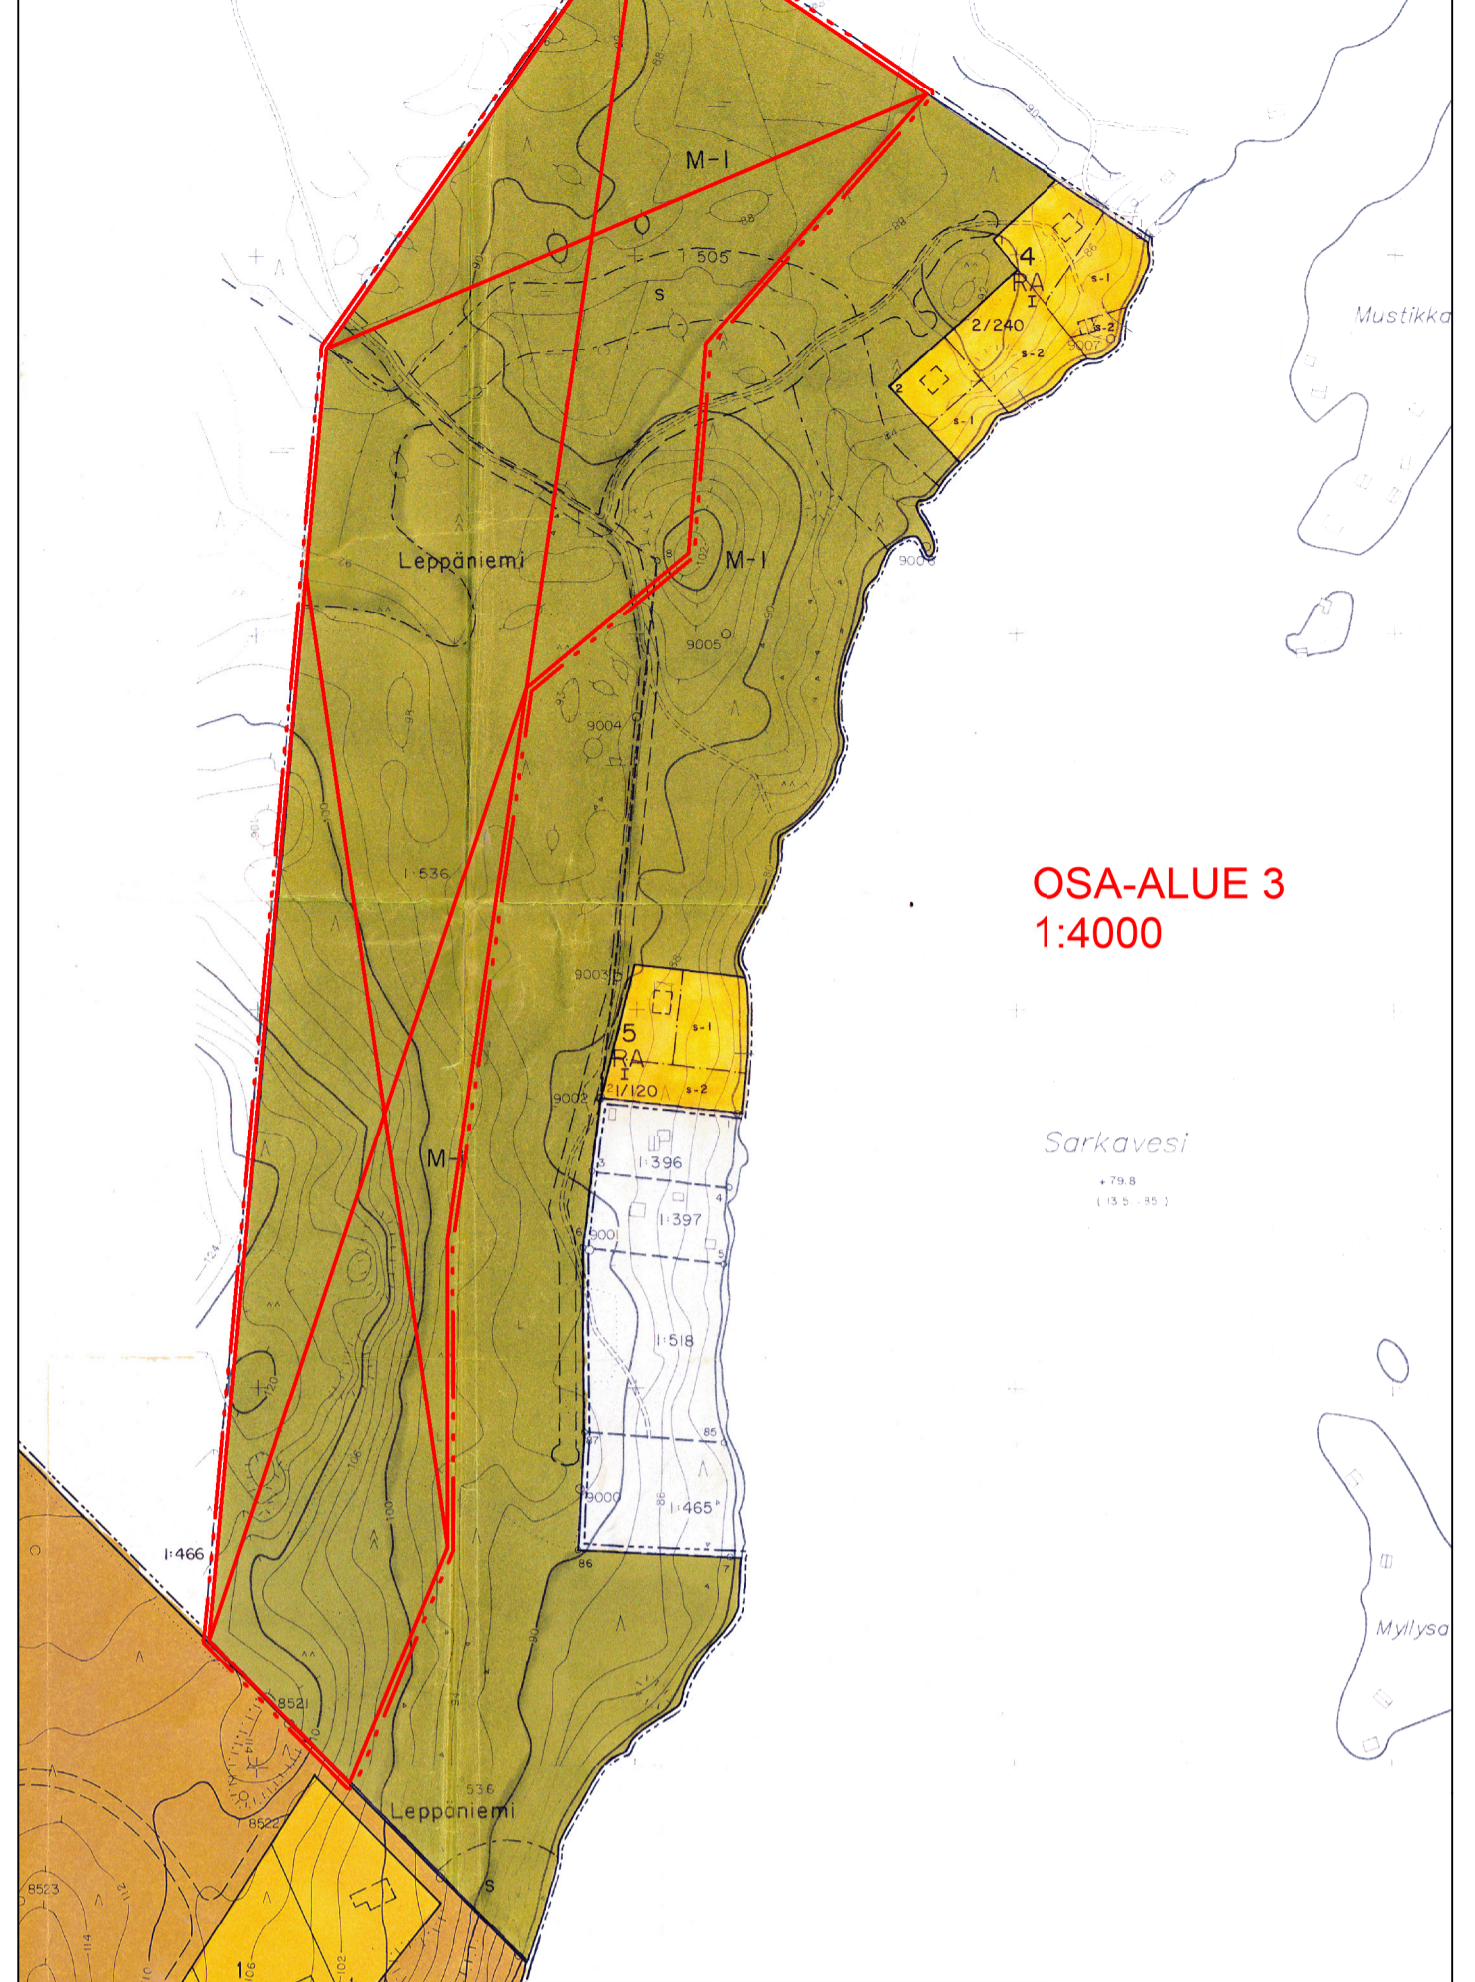

**RANTA-ASEMAKAAVAN MUUTOKSEN YHTEYDESSÄ KUMOTAAN NYKYINEN KORTTELIALUE 6 JA MAA- JA METSÄTALOUSALUETTA.**

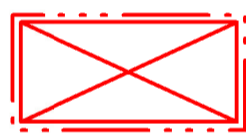

Kumottava alue ja kolme metriä sen ulkopuolella oleva punainen pistekatkoiviiva

**Nykyinen ranta-asemakaava vahvistettu 23.12.1993.**

**Ks. nykyisen kaavan merkinnät selostusosasta.**