


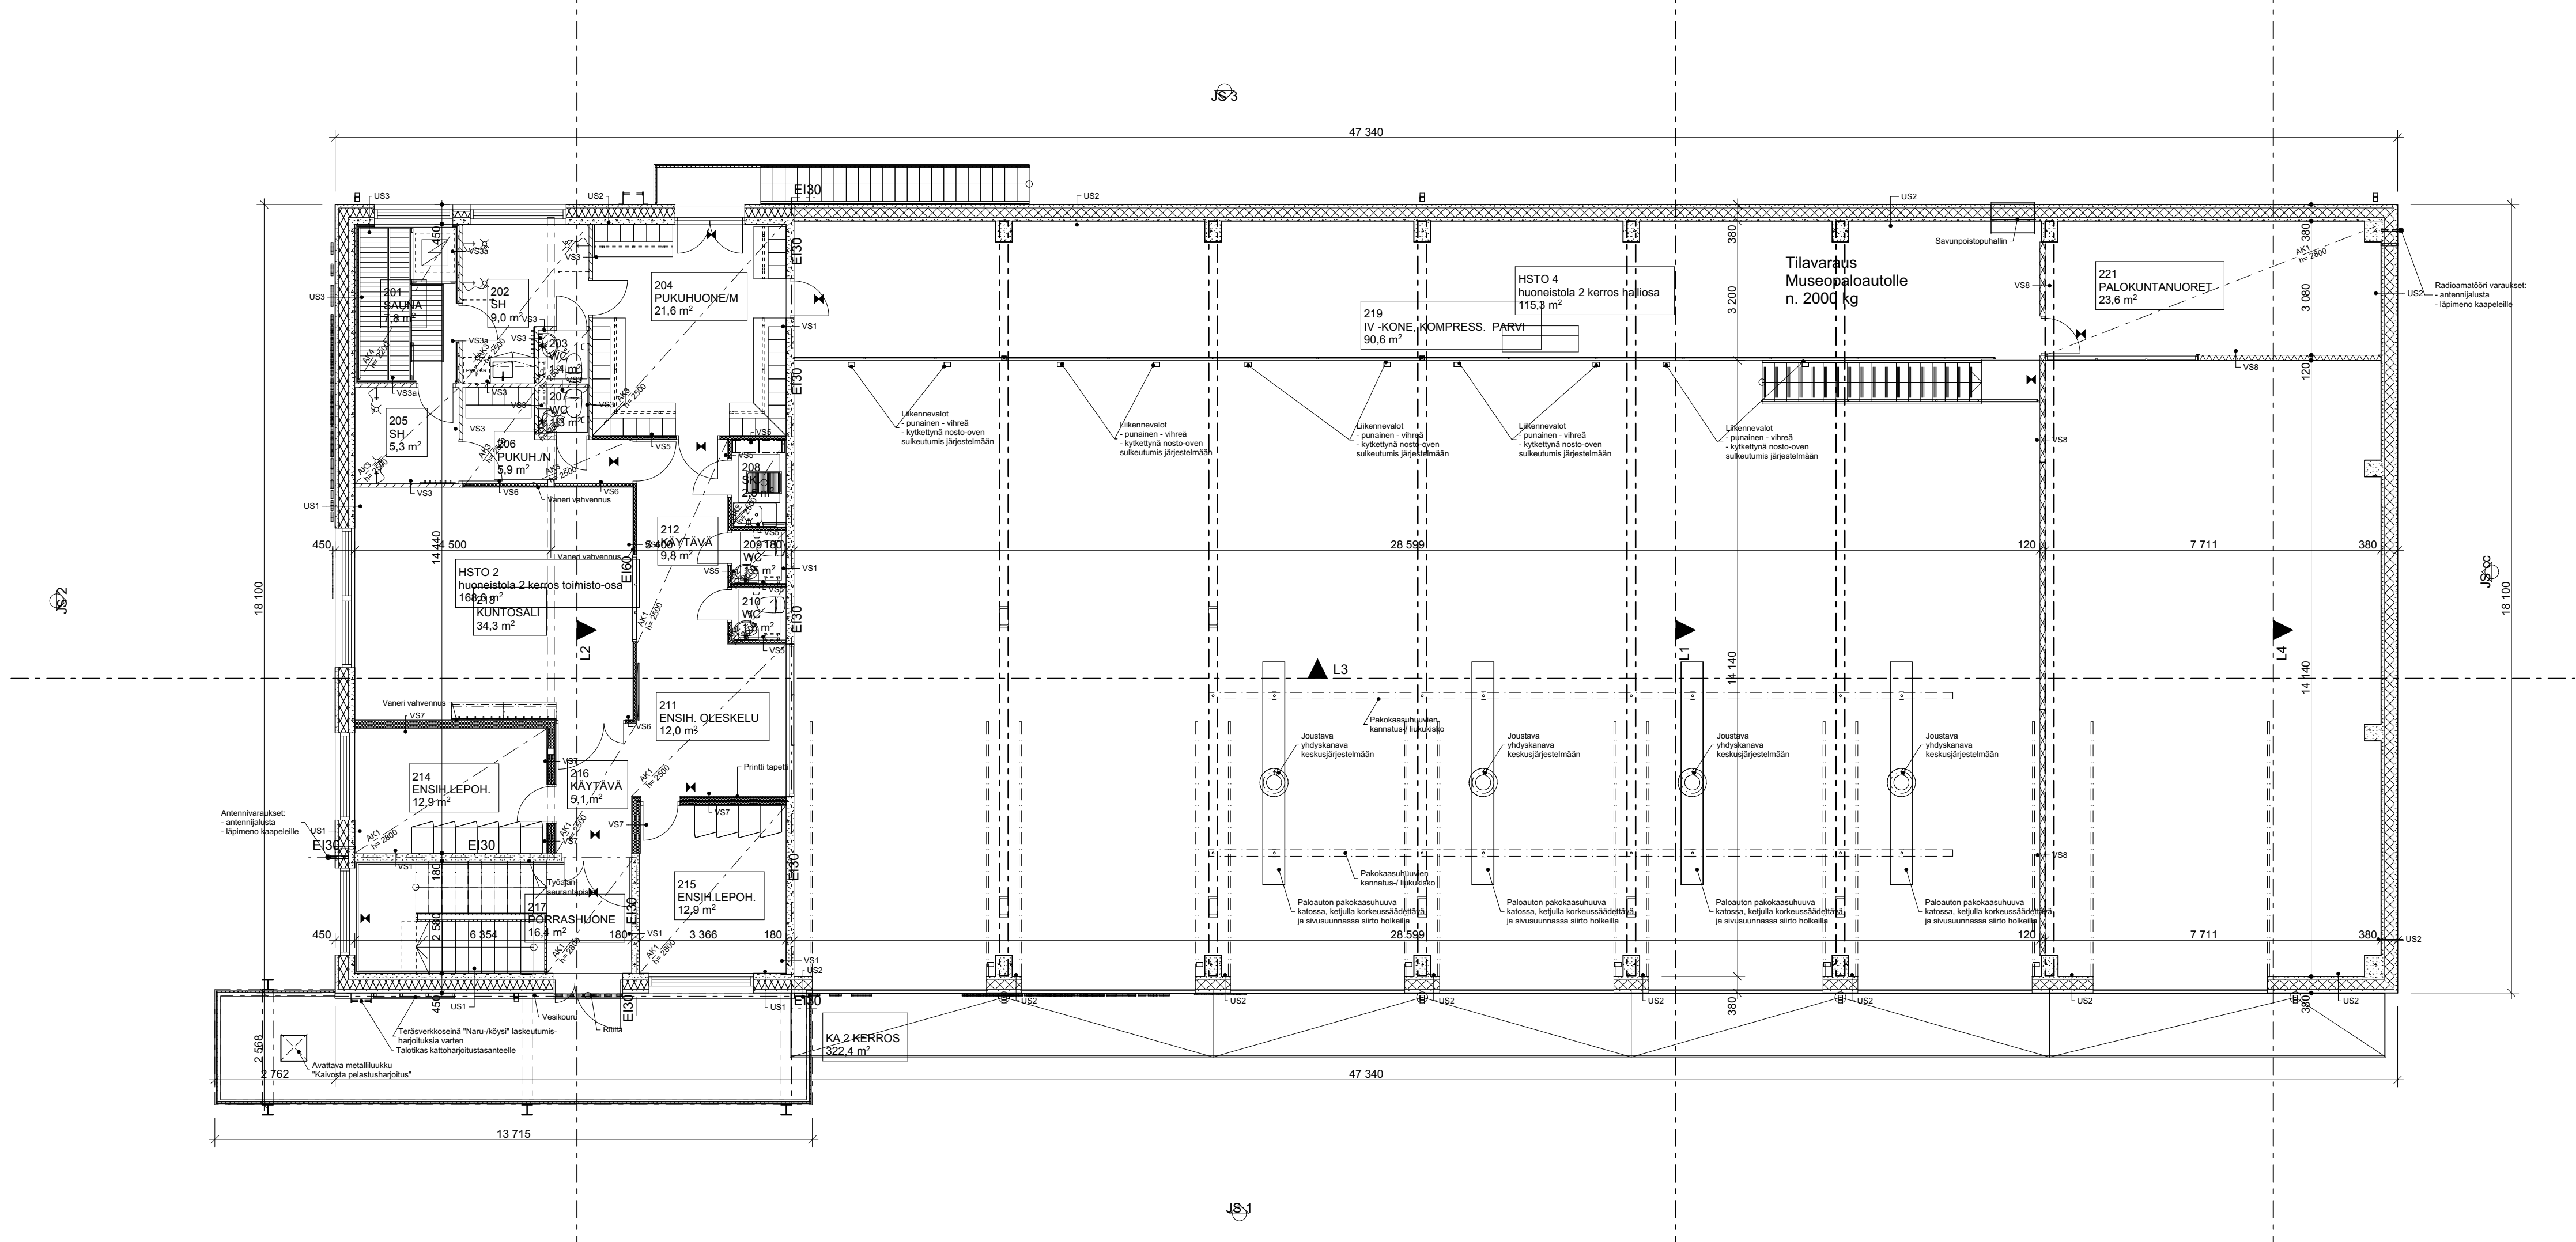

JS1

TILAOHJELMA		
Numero	Nimi	Ala
101	KOULUTUS,TAUKOTILA	58,81
102	KEITTIÖ	10,70
103	VAR. PALOK.NAIS.	3,96
104	WC	4,17
105	SK	2,16
106	SULKU	4,88
107	ET / KÄYTÄVÄ	16,58
108	TYÖHUONE	10,60
109	TYÖHUONE	14,06
110	PORRAS / TK	16,39
111	TYÖHUONE	12,95
112	WC INVA / N	6,16
113	RK	1,42
114	ENSIHOIDON VAR.	9,99
115	VARASTO	8,73
116	VARUSTEVAIHTO	29,14
117	AUTOHALLI	403,57
118	PI -HUOLTO	9,14
119	PALAV.NEST.	5,49
120	VERSTAS	16,32
121	WC	1,74
122	KUVAUSHUONE	7,51
123	PESULA JA SIISTYTYMINEN	11,61
124	PUSUHALLI	116,21
201	SAUNA	7,80
202	SH	8,97
203	WC	1,44
204	PUKHUONE/M	21,57
205	SH	5,28
206	PUKUH./N	5,92
207	WC	1,29
208	SK	2,49
209	WC	1,51
210	WC	1,51
211	ENSIH. OLESKELU	11,96
212	KÄYTÄVÄ	9,78
213	KUNTOSALI	34,26
214	ENSIH.LEPOH.	12,85
215	ENSIH.LEPOH.	12,94
216	KÄYTÄVÄ	5,07
217	PORRASHUONE	16,39
219	IV -KONE, KOMPRESS. PARVI	90,58
221	PALOKUNTANUORET	23,64
		1 057,54 m ²

AR9350

Tilaohjelma

1:1

Kaupunginosa/kylä	Korttelitila	Tontti/Rn:o	Viranomaisten arkistointimerkintöjä varten	
507 Mäntymäki	413	12:146		
Kiinteistötunnus	Rakennustoimenpide	Piirustuslaji	Juoks. nro	
####	uudisrakennus			
Rakennuskohteen nimi ja osoite		Piirustuksen sisältö	Mittakaavat	
MÄNTYHARJUN PALOASEMA		Pohjapiirustus 1 kerros	1:1, 1:100	
Koivutie 1 52700 Mäntymäki				
ARKKITEHTITOIMISTO HEIKKI KIRJALAINEN OY				
Porrassalmekatu 21A	50100 MIKKELI	p.015-161899		
www.ark-kirjalainen.fi	E-mail: toimisto@ark-kirjalainen.fi			
Piirtäjä	Suunnittelija	Tiedoston sijainti: BIM-palvelin: ARKK24 - BIM-palvelimelta 21/423 Mäntymäki paloasema - Toteutus		
Päiväys	Vastuullinen suunnittelija	Suunnitteluala, työnnumero ja piirustusnumero		
27.7.2018		ARK 423 P1 02		

ARK 423 P1 02