

VÄESTÖSUOJALASKELMA			
S1-LUOKAN VÄESTÖSUOJA			
KERROSALAMITOITUS: (2896 m ² + 1316 m ²) 4214 m ² x 0,01 = 42,2 m ²			
HENKILÖMÄÄRÄ: 42,2 m ² / 0,75 m ² /henk = 56 henk			
SUOJAHUONEET: 1 kpl			
VÄESTÖSUOJAN KOKONAISALA			
VARAINAISET SUOJATILAT		42,2 m ²	
- sisälty varavesisäiliö			
- sisälty jäteastiat			
ILMANVAHTOLAITTEET (IVL-145)		1 kpl x 1,5 m ²	1,5 m ²
SUKUTELTIT		1 kpl x 2,5 m ²	2,5 m ²
KUVAKÄYMÄLÄT		3 kpl x 0,7 m ²	2,1 m ²
YHTEENSÄ		48,3 m ²	

UUSI RAKENNUS

PALOTURVALLISUUS

- RAKENNUKSEN KÄYTTÖTARKOITUS: KOKOONTUMISTILA (LIIKUNTASALI JA UIMAHALLI)
- RAKENNUKSEN PALOLUOKKA P2
- PALOKUORMA alle 600 MJ/m²
- RAKENNUS VARUSTETAAN AUTOMAATTISELLA PALOILMOITINJÄRJESTELMÄLLÄ
- RAKENNUS VARUSTETAAN POISTUMISTIE-, TURVA- JA MERKKIVALAISTUKSELLA
- OSASTOIVAT RAKENNUSOSAT KERROKSISSA: E100
- KÄITÄVIEN RAKENTEIDEN LUOKKA R10
- SEINIEN JA KATON PINTAKERROSLUOKKA: B-s1, d0
- LATTIAN PINTAKERROSLUOKKA: D1-s1
- ULKOSEINIEN ULKOPINTOJEN JA TUULETUSRAKOJEN PINTAKERROSLUOKKA: D-s2, d2
- YLÄPOHJEN YLÄPINNAN PINTAKERROSLUOKKA: A2-s1, d0

LAAJUUSTIEDOT

1. KERROS	KERROSALA, LIIKUNTASALI + AULA	1876 m ²
2. KERROS	KERROSALA, LIIKUNTASALI + AULA	294 m ²
1. KERROS	KOKONAISALA, LIIKUNTASALI + AULA	1893 m ²
2. KERROS	KOKONAISALA	460 m ²
KERROSALA YHTEENSÄ		2160 m ²
KOKONAISALA YHTEENSÄ		2353 m ²
TILAVUUS YHTEENSÄ		m ³

HENKILÖMÄÄRÄ

HENKILÖMÄÄRÄ max	1000 henk
------------------	-----------

SÄVUNPOISTO

Rakennuksen savunpoisto järjestetään savunpoistoluukilla, jotka sijaitsevat katolla.

OLEVA RAKENNUS

PALOTURVALLISUUS

- RAKENNUKSEN KÄYTTÖTARKOITUS: KOKOONTUMISTILA (LIIKUNTASALI)
- RAKENNUKSEN PALOLUOKKA P2
- PALOKUORMA alle 600 MJ/m²
- RAKENNUS VARUSTETAAN AUTOMAATTISELLA PALOILMOITINJÄRJESTELMÄLLÄ
- RAKENNUS VARUSTETAAN POISTUMISTIE-, TURVA- JA MERKKIVALAISTUKSELLA
- OSASTOIVAT RAKENNUSOSAT KERROKSISSA: E100
- KÄITÄVIEN RAKENTEIDEN LUOKKA R10
- SEINIEN JA KATON PINTAKERROSLUOKKA: B-s1, d0
- LATTIAN PINTAKERROSLUOKKA: D1-s1
- ULKOSEINIEN ULKOPINTOJEN JA TUULETUSRAKOJEN PINTAKERROSLUOKKA: D-s2, d2
- YLÄPOHJEN YLÄPINNAN PINTAKERROSLUOKKA: A2-s1, d0

LAAJUUSTIEDOT

1. KERROS LÄMPIMÄT TILAT	KERROSALA	1204 m ²
1. KERROS JÄTEKATOS	KERROSALA	9 m ²
2. KERROS LÄMPIMÄT TILAT	KERROSALA	105 m ²
1. KERROS	KOKONAISALA	1232 m ²
2. KERROS	KOKONAISALA	179 m ²


KERROSALA YHTEENSÄ		1318 m ²
KOKONAISALA YHTEENSÄ		1411 m ²
TILAVUUS YHTEENSÄ		10400 m ³

HENKILÖMÄÄRÄ

HENKILÖMÄÄRÄ max	500 henk
------------------	----------

SÄVUNPOISTO

Rakennuksen savunpoisto järjestetään savunpoistoluukilla, jotka sijaitsevat katolla, savunpoistoluukkujen koko yhteensä 4 m².

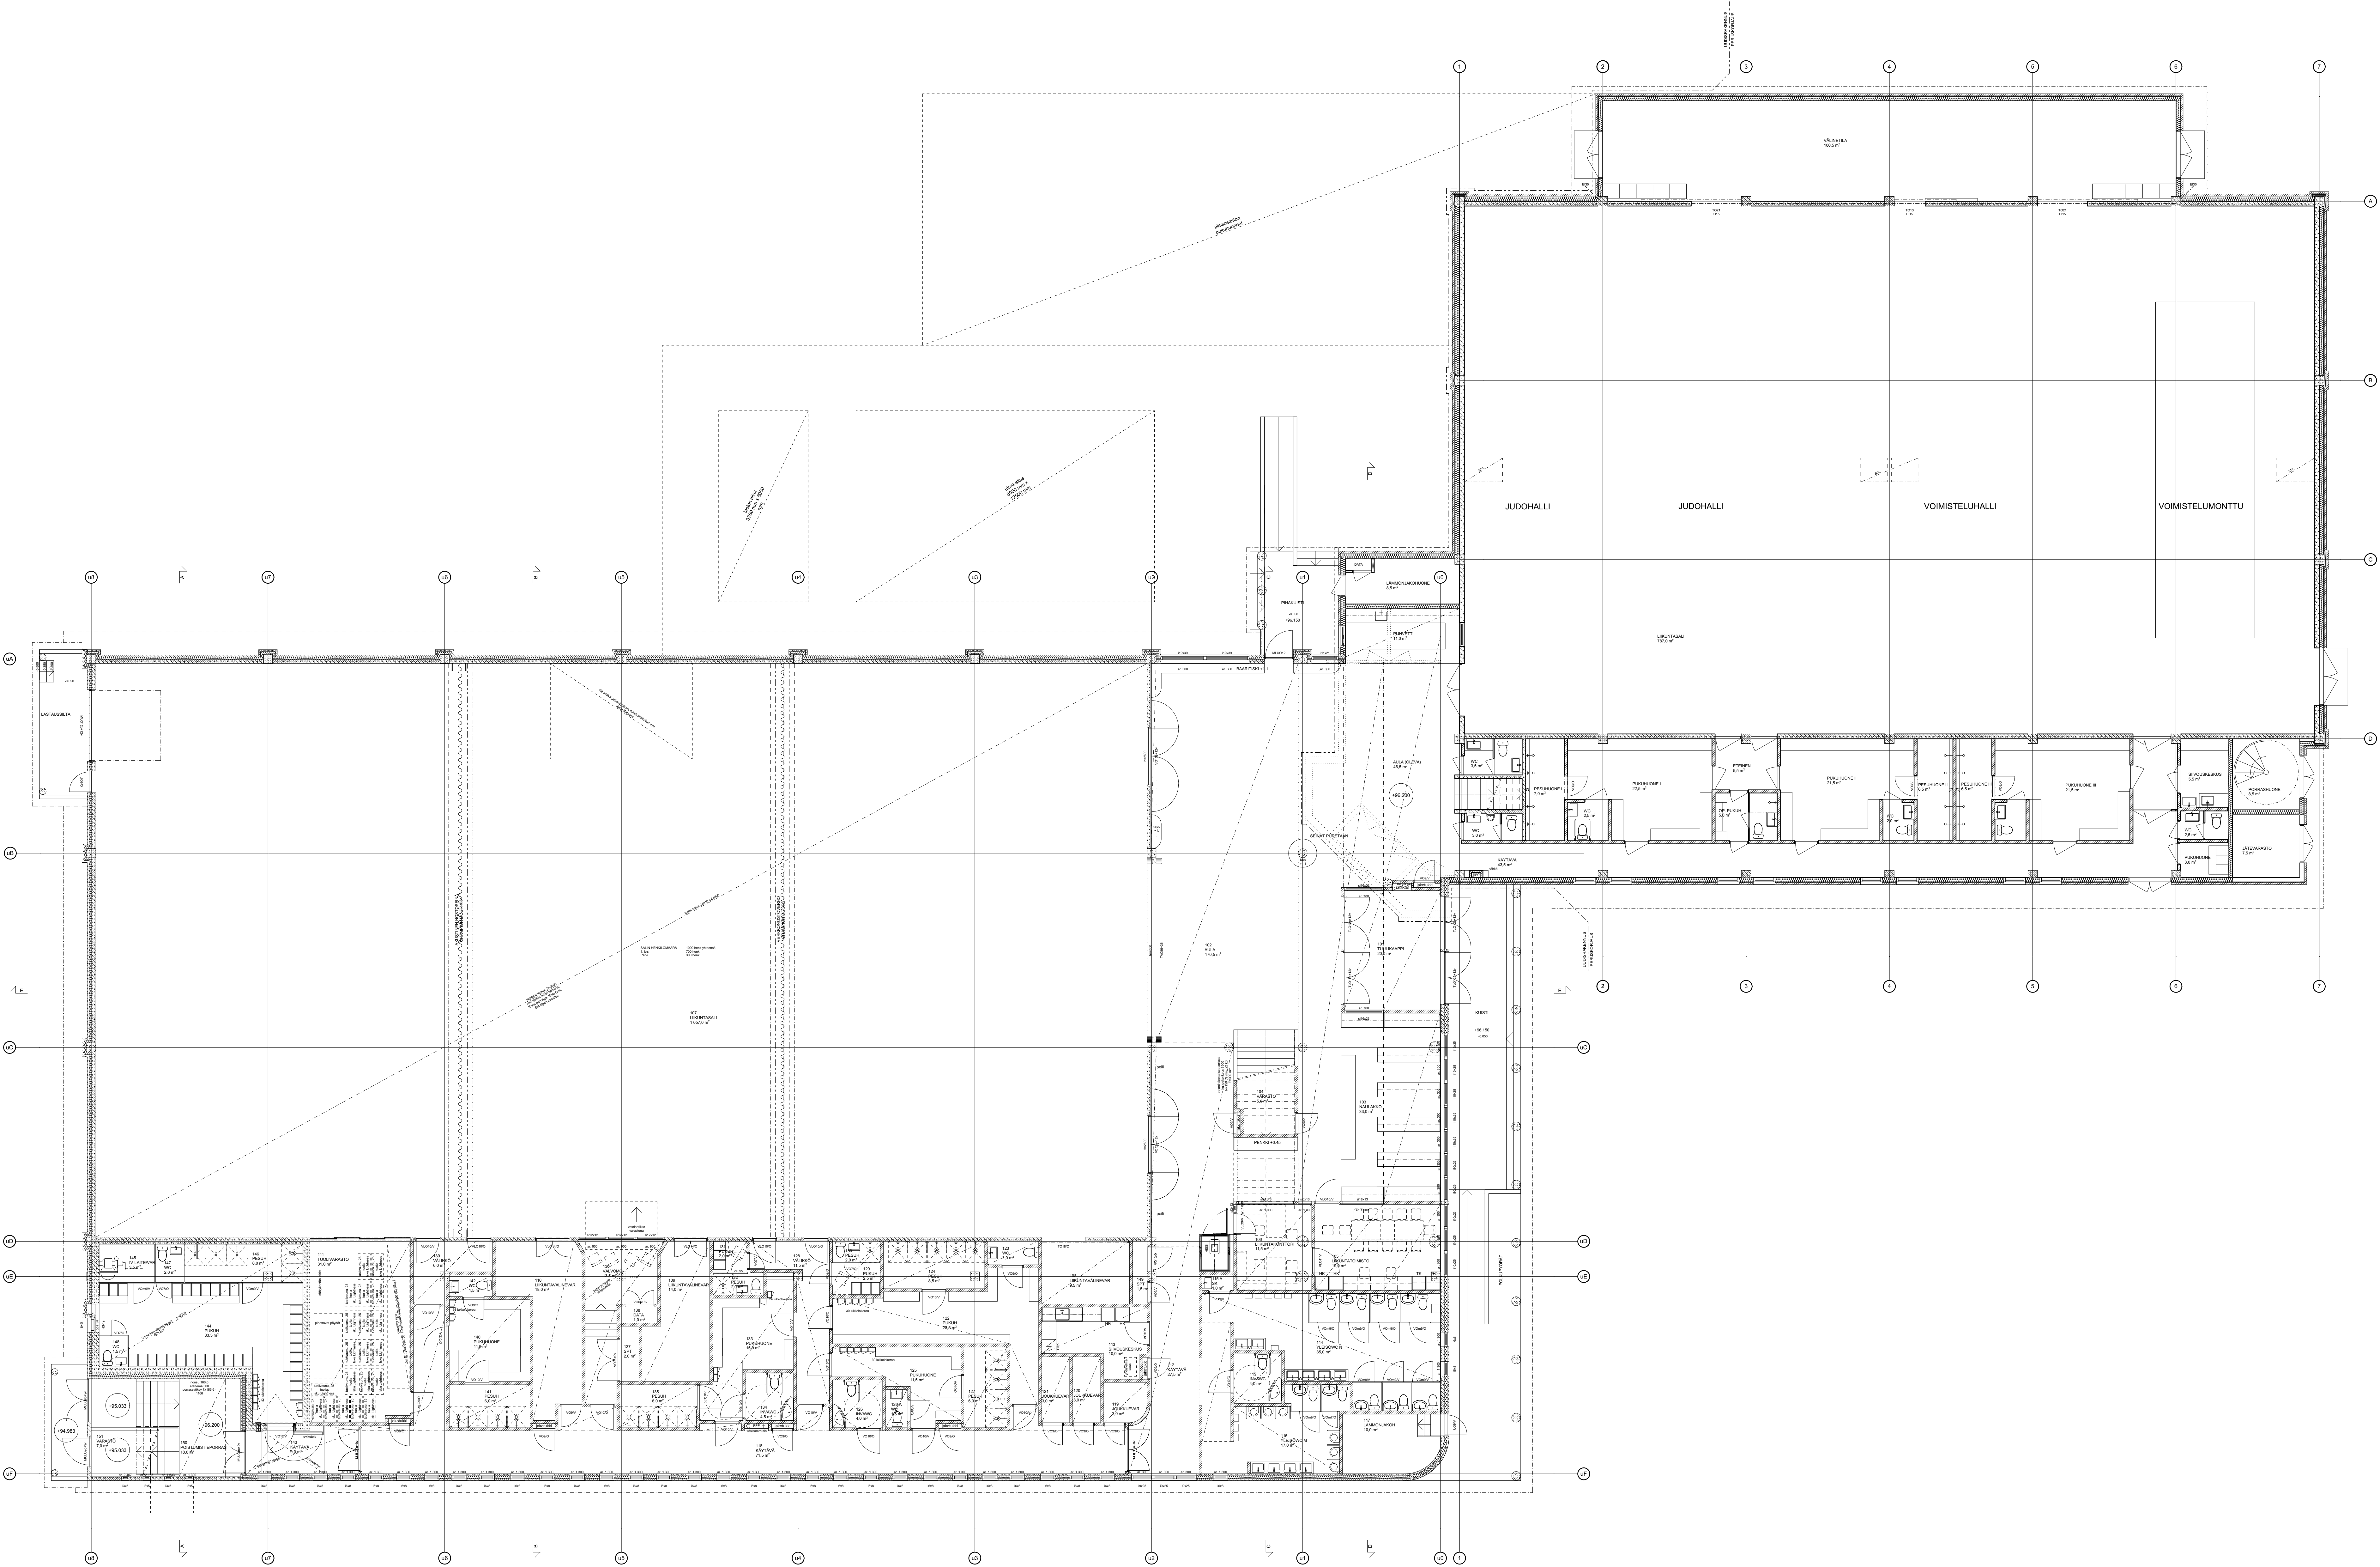

Kirjoittanut 507-413-12-309	Vieromaan merkintä		
Rakennusvaihe PERUSKORJAUS JA LAAJENNUS	Piirustaja PÄÄPIIRUSTUS	Johdava n.	
Rakennuskohde nro ja osoite KISALAN URHEILUHALLI 2018 KYYTILÄNTIE 21 52700 MÄNTYHARJU	Piirustajan esitys POHAPIIRUSTUS, 1. KRS	Mittakaava 1:100	
ARKKITEHTITOIMISTO ART MICHAEL OY Keskustie 3, 00500 PESÄMÄKI Puh. 040 517 545 www.artmichael.fi	Työnumero 1085	Piirustajan nimi 004	Muut
	Suostunut ARK		
Vaivastalon vaivastalon Art Michael, arkkitehti SAFA	Päiväys 17.1.2019	Suostunut ARK	Kokouksen puolesta