


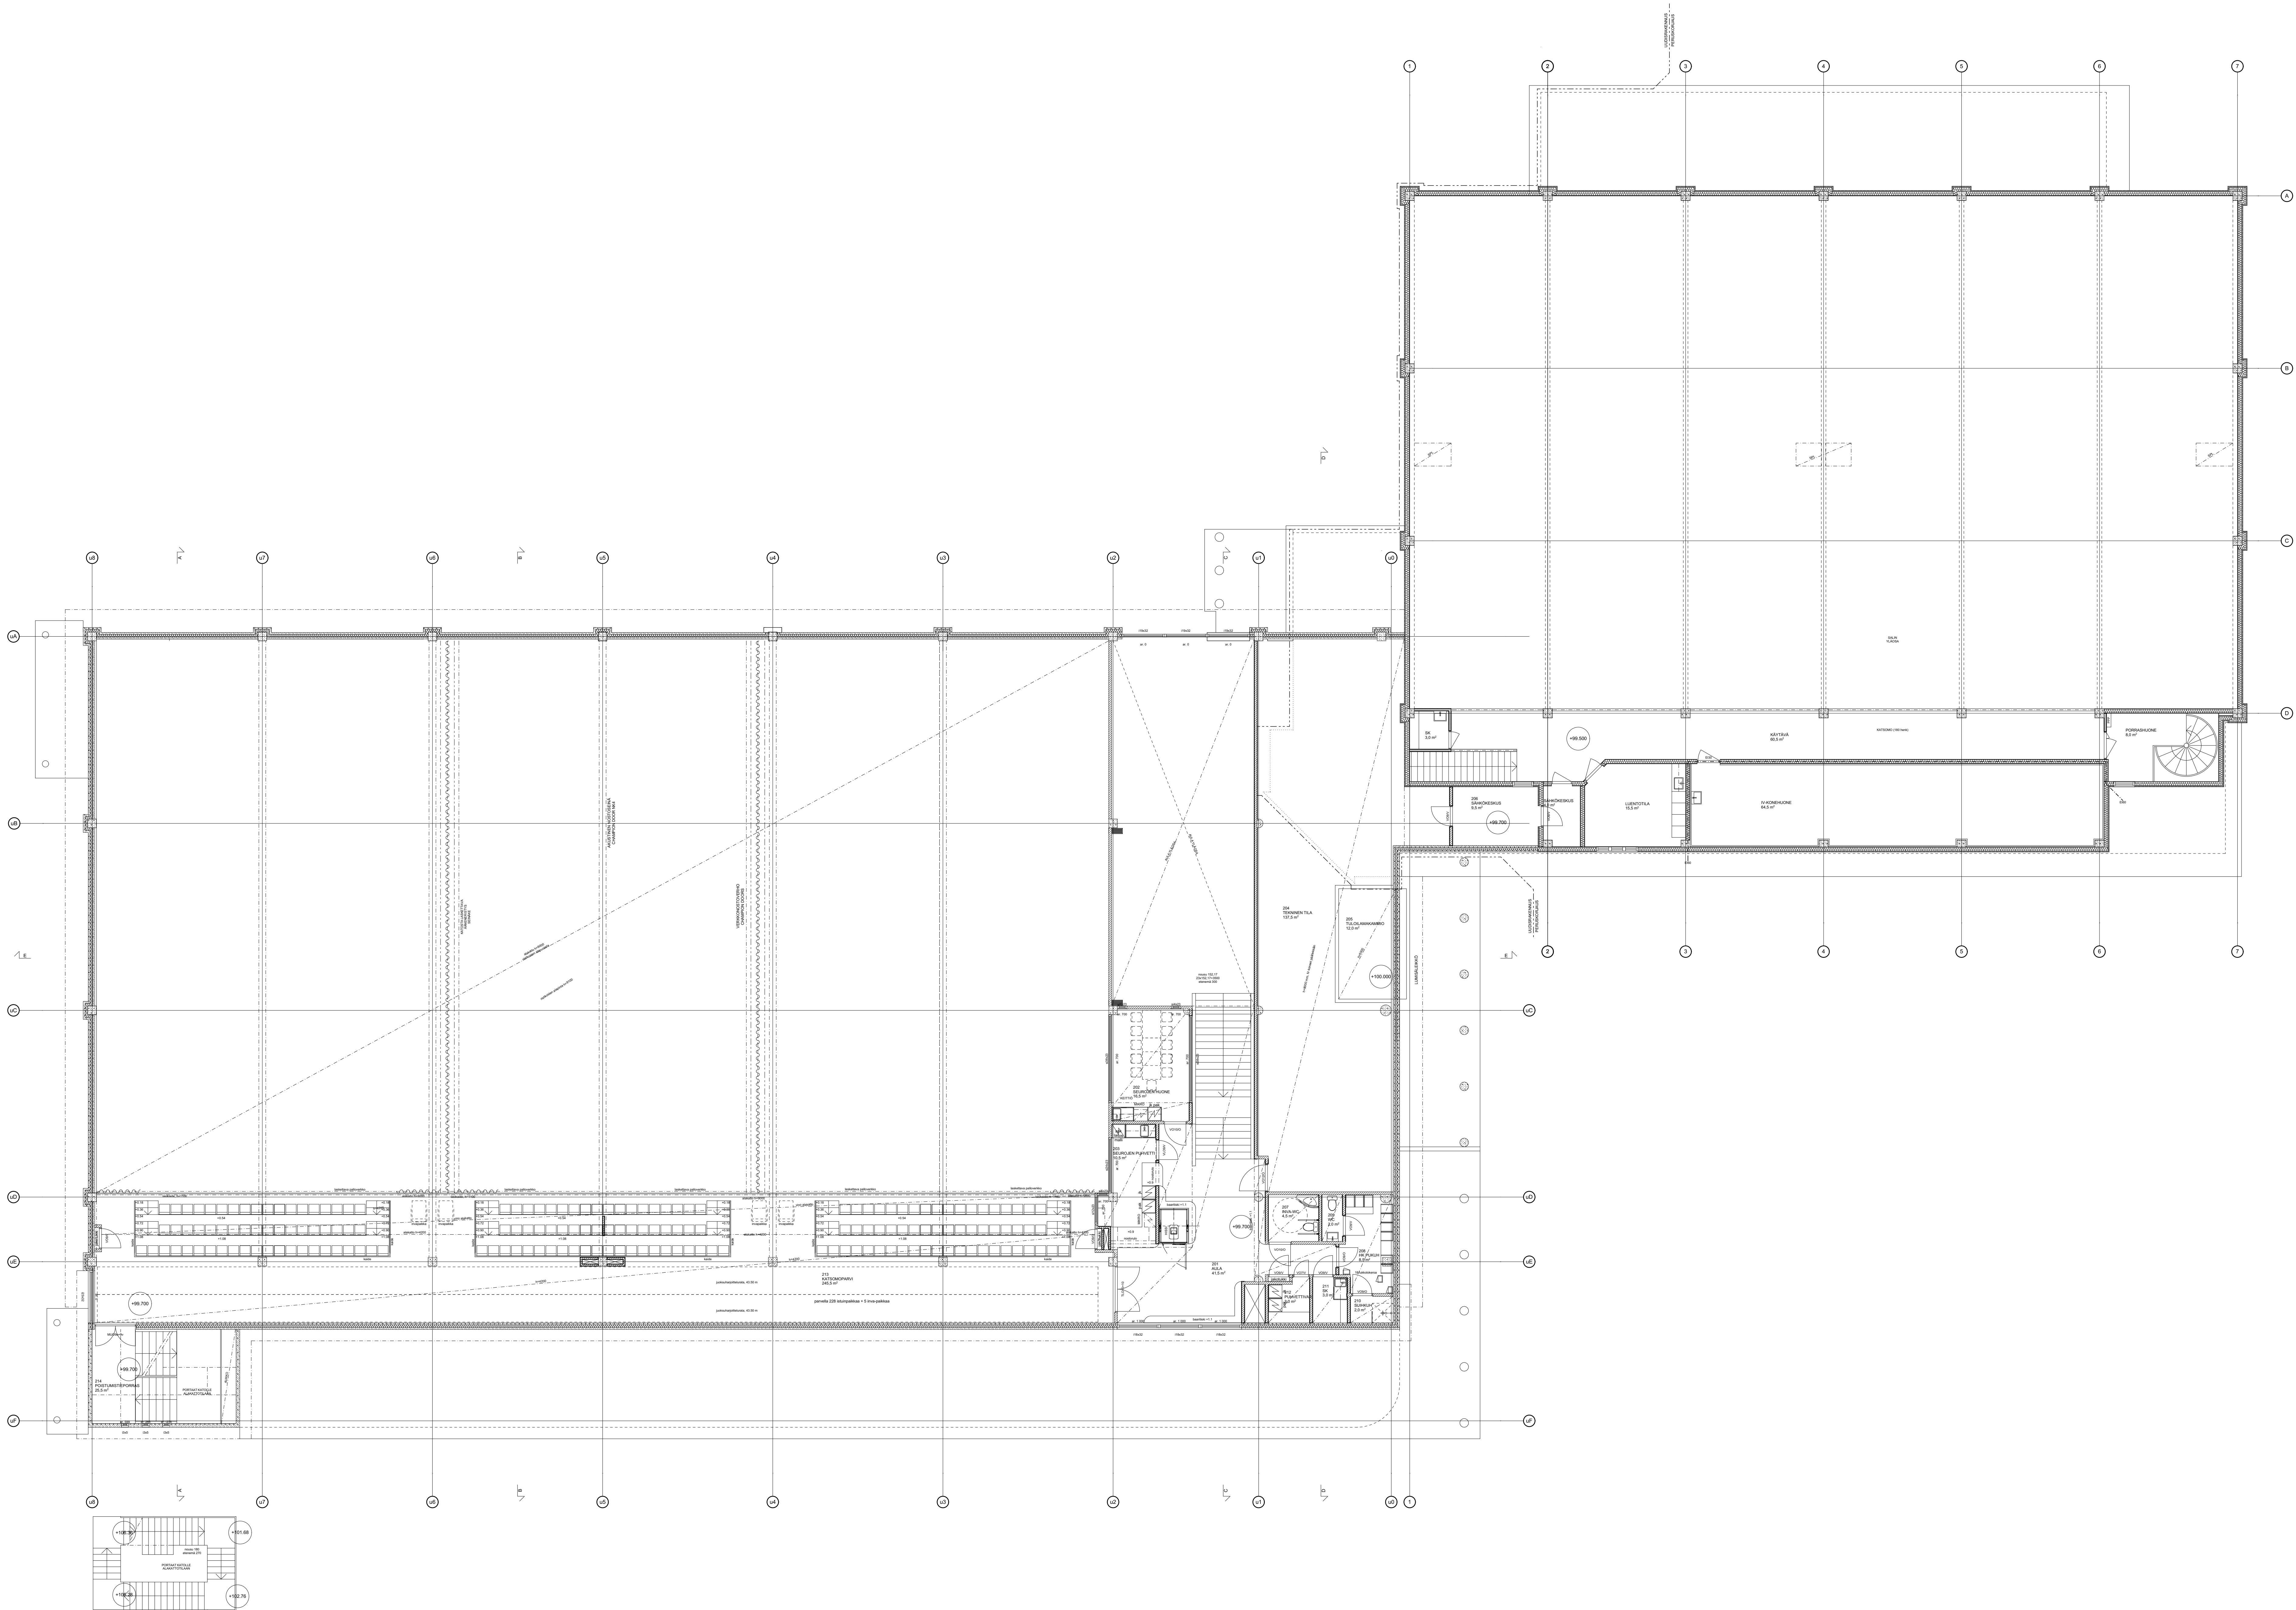

Rakennusmaa PERUSKORJAUS JA LAAJENNUS	Piirustaja PÄÄPIIRUSTUS	Julkaisu n°
Rakennuskohde KISALAN URHEILUHALLI 2018 KYYTÄLÄNTE 21 52700 MÄNTYHARJU	Piirustuksen sisältö POHJAPIIRUSTUS, 2. KRS	Mittakaava 1:100
