

VÄESTÖNSUOJALASKELMA			
S1-LUOKKAN VÄESTÖNSUOJA			
KERROSALAMITOITUS: (2896 m ² + 1316 m ²) 4214 m ² x 0,01 = 42,2 m ²			
HENKILÖMÄÄRÄ: 42,2 m ² / 0,75 m ² /henk = 56 henk			
SUOJAHUONEET: 1 kpl			
VÄESTÖNSUOJAN KOKONAISALA			
VARSAINAISET SUOJATILAT		42,2 m ²	
- sisältyy varusviesätiloi			
- sisältyy jäteastiat			
ILMANVAHTOLAITTEET (IVL-145)		1 kpl x 1,5 m ²	1,5 m ²
SUKUTELTIA		1 kpl x 2,5 m ²	2,5 m ²
KUVAKÄYMÄLÄT		3 kpl x 0,7 m ²	2,1 m ²
YHTEENSÄ		48,3 m ²	

UUSI RAKENNUS

- PALOTURVALLISUUS
- RAKENNUKSEN KÄYTTÖTARKOITUS: KOKOONTUMISTILA (LIIKUNTASALI JA UIMAHALLI)
 - RAKENNUKSEN PALOLUOKKA P2
 - PALOKUORMA alle 600 MJ/m²
 - RAKENNUS VARUSTETAAN AUTOMAATTISELLA PALOILMOITINJÄRJESTELMÄLLÄ
 - RAKENNUS VARUSTETAAN POISTUMISTIE-, TURVA- JA MERKKIVALAISTUKSELLA
 - OSASTOIVAT RAKENNUSOSAT KERROKSISIA: E100
 - KÄITÄVIEN RAKENTEIDEN LUOKKA R10
 - SEINIEN JA KATON PINTAKERROSLOUKKA: B-s1, d0
 - LATTIEN PINTAKERROSLOUKKA: D1-s1
 - ULKOSEINIEN ULKOPINTOJEN JA TUULETUSRAKOJEN PINTAKERROSLOUKKA: D-s2, d2
 - YLÄPOHJEN YLÄPINNAN PINTAKERROSLOUKKA: A2-s1, d0

LAAJUUSTIEDOT

1. KERROS	KERROSALA, LIIKUNTASALI + AULA	1866 m ²
2. KERROS	KERROSALA, LIIKUNTASALI + AULA	364 m ²
1. KERROS	KOKONAISALA, LIIKUNTASALI + AULA	1862 m ²
2. KERROS	KOKONAISALA	517 m ²
KERROSALA YHTEENSÄ		2230 m ²
KOKONAISALA YHTEENSÄ		2400 m ²
TILAVUUS YHTEENSÄ		m ³

HENKILÖMÄÄRÄ

HENKILÖMÄÄRÄ max	1000 henk
------------------	-----------

SÄVUNPOISTO

Rakennuksen savunpoisto järjestetään savunpoistoluukilla, jotka sijaitsevat katolla.

OLEVA RAKENNUS

- PALOTURVALLISUUS
- RAKENNUKSEN KÄYTTÖTARKOITUS: KOKOONTUMISTILA (LIIKUNTASALI)
 - RAKENNUKSEN PALOLUOKKA P2
 - PALOKUORMA alle 600 MJ/m²
 - RAKENNUS VARUSTETAAN AUTOMAATTISELLA PALOILMOITINJÄRJESTELMÄLLÄ
 - RAKENNUS VARUSTETAAN POISTUMISTIE-, TURVA- JA MERKKIVALAISTUKSELLA
 - OSASTOIVAT RAKENNUSOSAT KERROKSISIA: E100
 - KÄITÄVIEN RAKENTEIDEN LUOKKA R10
 - SEINIEN JA KATON PINTAKERROSLOUKKA: B-s1, d0
 - LATTIEN PINTAKERROSLOUKKA: D1-s1
 - ULKOSEINIEN ULKOPINTOJEN JA TUULETUSRAKOJEN PINTAKERROSLOUKKA: D-s2, d2
 - YLÄPOHJEN YLÄPINNAN PINTAKERROSLOUKKA: A2-s1, d0

LAAJUUSTIEDOT

1. KERROS LÄMPIMÄT TILAT	KERROSALA	1204 m ²
1. KERROS JÄTEKATOS	KERROSALA	9 m ²
2. KERROS LÄMPIMÄT TILAT	KERROSALA	105 m ²
1. KERROS	KOKONAISALA	1232 m ²
2. KERROS	KOKONAISALA	179 m ²


KERROSALA YHTEENSÄ		1318 m ²
KOKONAISALA YHTEENSÄ		1411 m ²
TILAVUUS YHTEENSÄ		10400 m ³

HENKILÖMÄÄRÄ

HENKILÖMÄÄRÄ max	500 henk
------------------	----------

SÄVUNPOISTO

Rakennuksen savunpoisto järjestetään savunpoistoluukilla, jotka sijaitsevat katolla, savunpoistoluukkujen koko yhteensä 4 m².

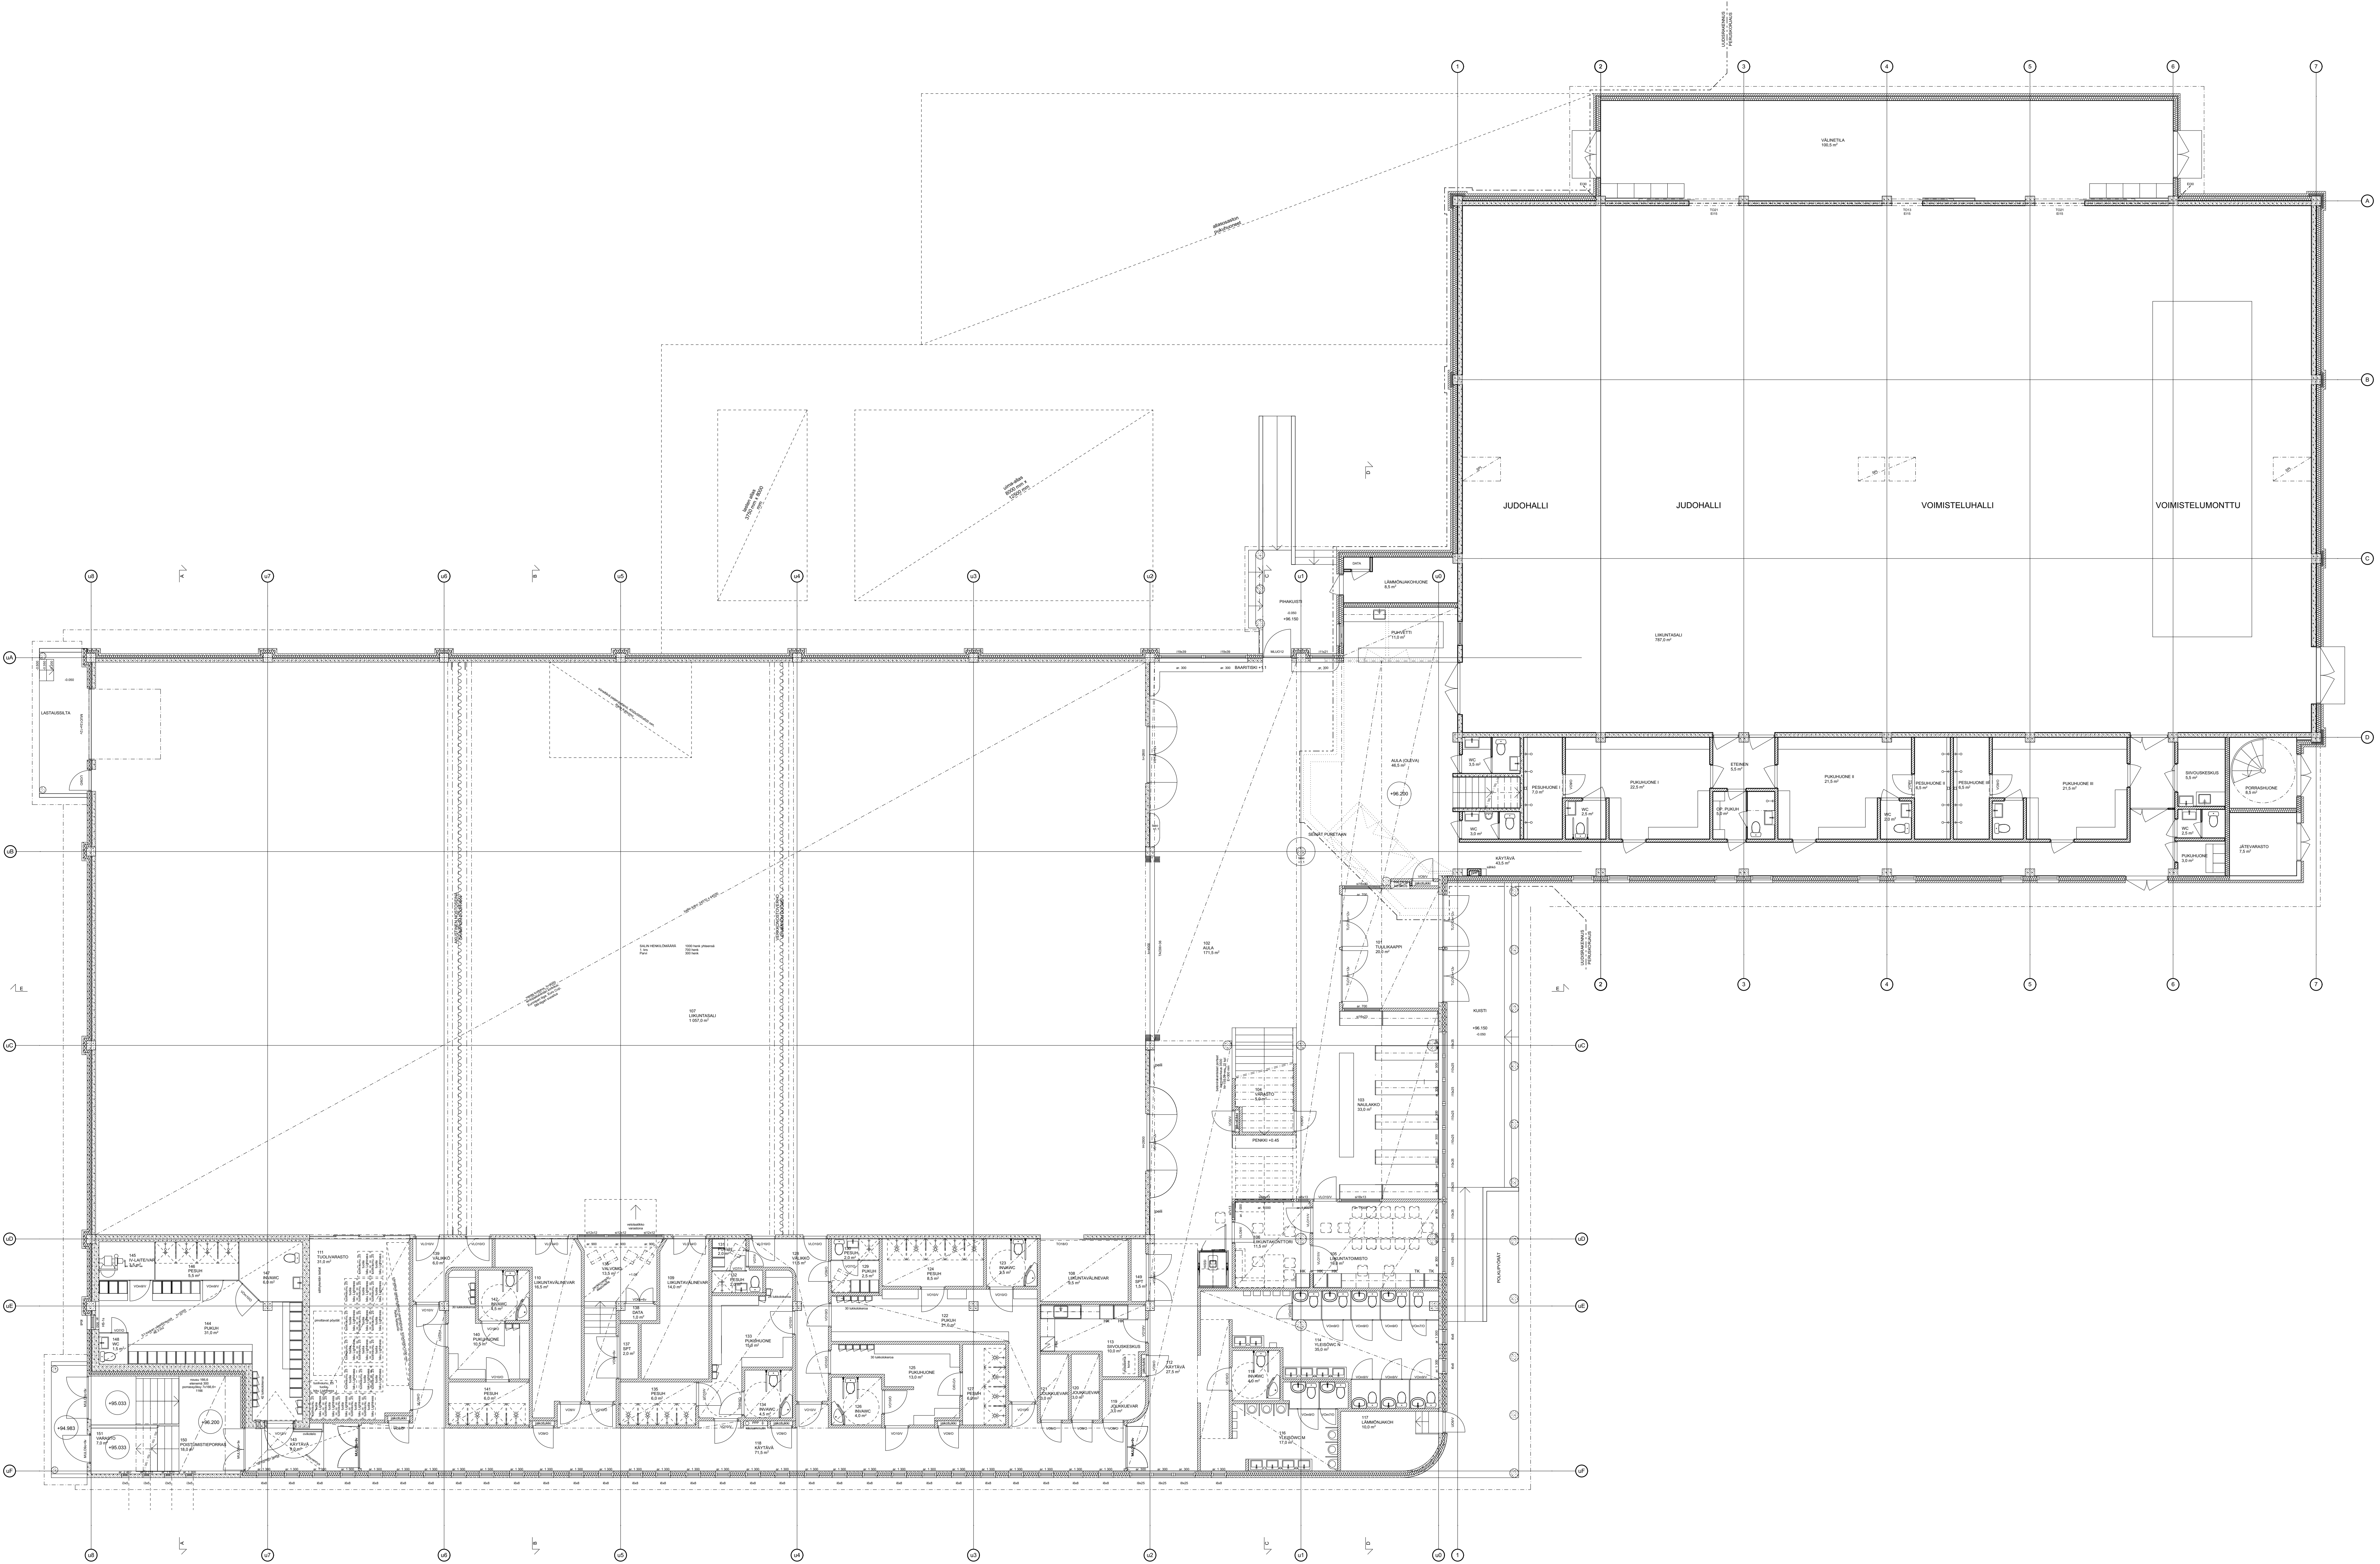

Kirjoittanut 507-413-12-309	Vieromaan merkintä		
Rakennusvaihe PERUSKORJAUS JA LAAJENNUS	Piirustaja PÄÄPIIRUSTUS	Johdava vi	
Rakennuskohde nro ja osoite KISALAN URHEILUHALLI 2018 KYYTILÄNTIE 21 52700 MÄNTYHARJU	Piirustajan esitys POHAPIIRUSTUS, 1. KRS	Mittakaava 1:100	
ARKKITEHTITOIMISTO ART MICHAEL OY Keskustie 2, 00500 HELSINKI 020 442 517 645 art@michael.fi www.artmichael.fi	Työnumero 1085	Piirustajan nimi 1085	Muut 004
	Suostunut ARK		
Vaivastalon vaivastalon Art Michael, arkkitehti SAFA	Päiväys 27.12.2018	Suostunut ARK	Kokouksen puolesta