



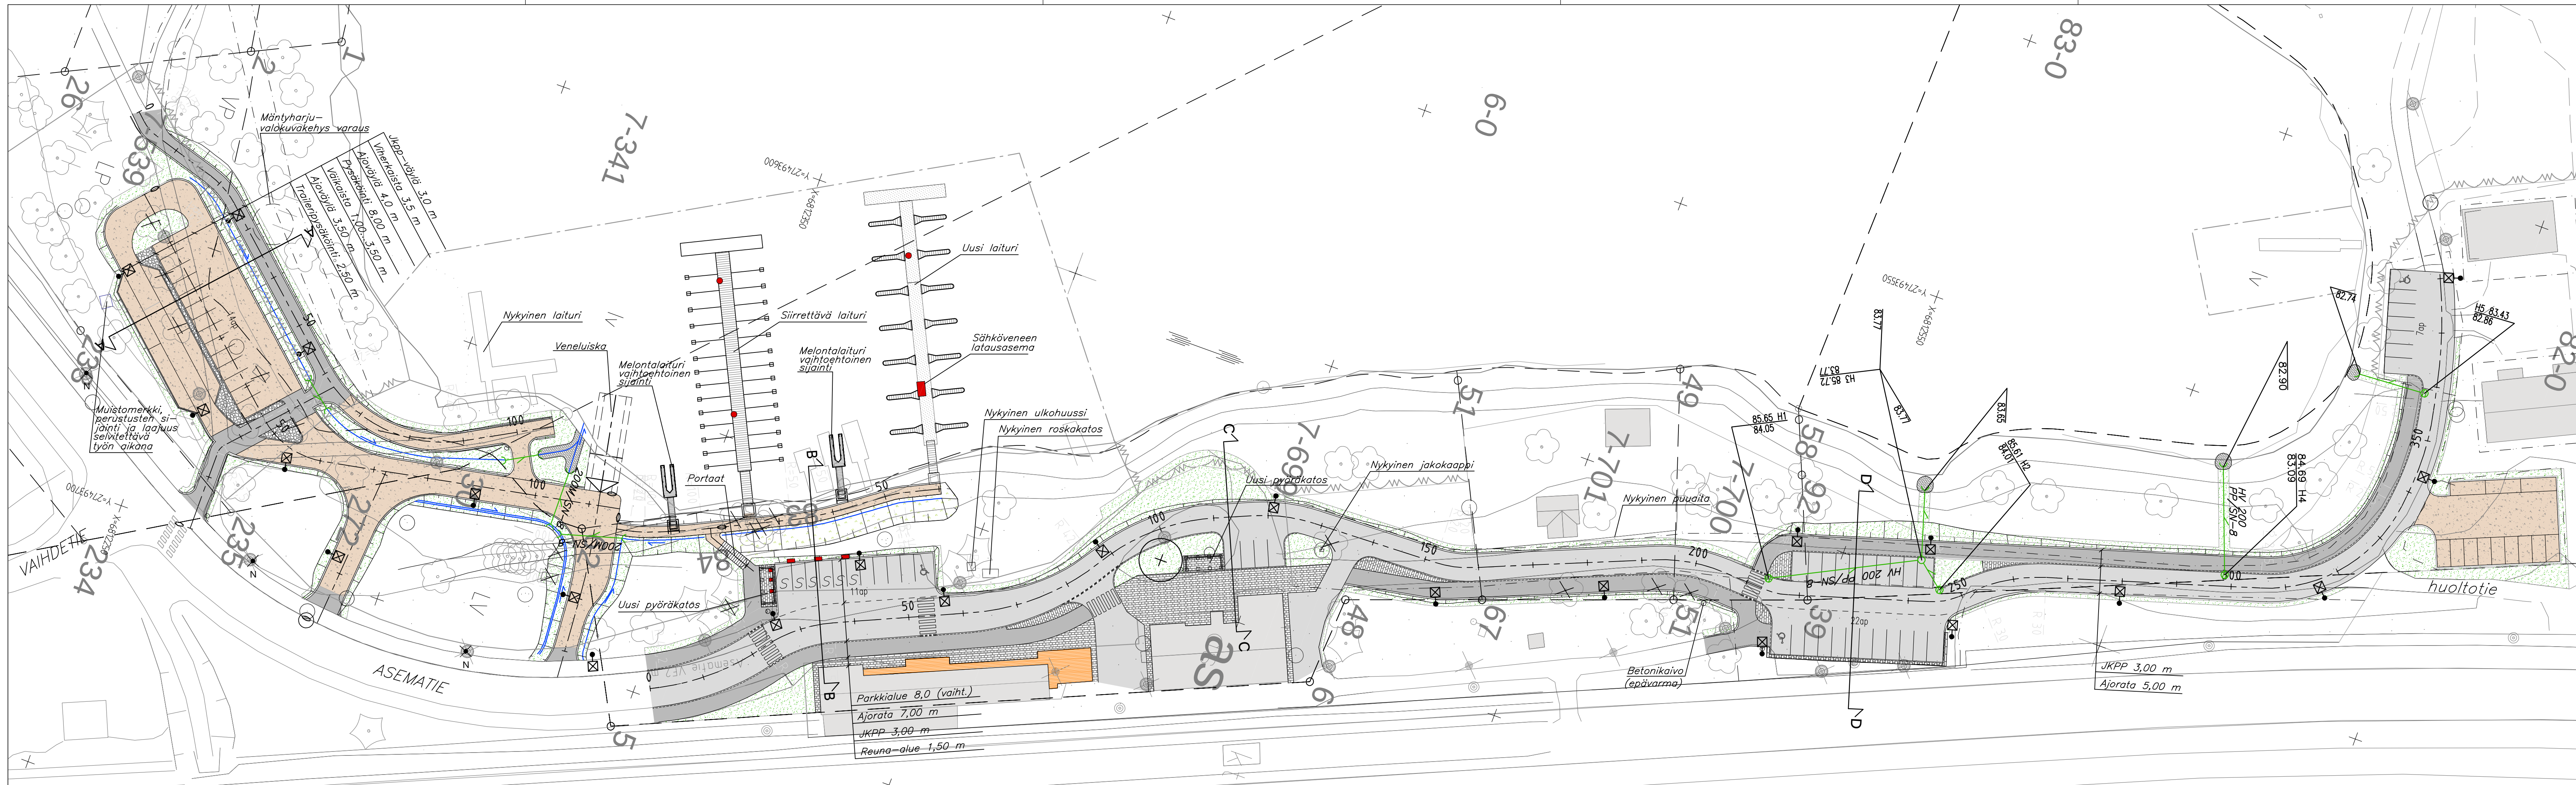

MERKINTÖJEN SELITYKSET

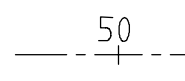

Mittalinja, paalutus ja
paalulukema

Ajorata, asfalttipäällyste AB16

Yhdistetty jalankulku- ja
pyöräilyväylä, asfalttipäällyste AB11

Kivituhka

Betonikivi 278x138x80,
vaalea harmaa, tiililadonta

Kenttäkiiveys

Eroosiosuojaus/kivipesä

Istutettava nurmi

Niitty

Istutettava lehtipu

Formas:	Nimn:	Menesymistongke:	Kokorokke:	Maad:
Qu ro	Quercus robur tammi	I-III	rym 20-25	1

Betoninen reunakivi, näkymä 12 cm

Betoninen madallettu reunakivi, näkymä 4 cm

Hulevesikaiva

Rumpuputki

Avo-oja

Painann

Valaisinpylväs erillisen suunnitelman mukaan

Poistettava lehtipuu

Roska-astia

erillisen suunnitelman mukaan

KORKEUSJÄRJESTELMÄ N2000
KOORDINAATTIJÄRJESTELMÄ ETRS-GK2

MUUTOS/TÄYDENNYS		PÄIVÄYS		NIMI	
Kohde <i>Mäntyharjun kunta Asemantien ja Kurkilahden alue Kurkilahden turvallisen ja kestävän liikkumisen HUB</i>		Piirustuksen sisältö <i>ASEMAPIIRUSTUS</i>		Mittakaava <i>1:500</i>	
		Piirustuslaji <i>RAKENNUSUUNNITELMA</i>			
 Ramboll Finland Oy Puutarhakatu 9 70300 Kuopio puh. 020 755 611		Suunn. ala TKA	Työnrö 1510092565	Piirustusnrö 100	
		hyv.		Muutos	
suunnittelija Heikki Räisänen	piirt. Heräi	tark. Aki-Matti Roth		pvm 10.10.2025	