
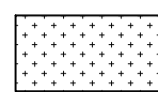



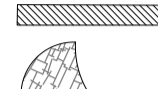
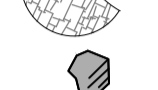











KURKILAHTI


PIIRUSTUSMERKINNÄT

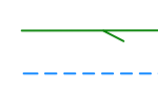-  Kylvönurkkio R4, kasvalusta h=150mm paikalta koorilusta pintaalasta
-  Istutettava kosteikkokerros, ei kasvalusta. Lytrun salviaita, pohjanrantaikkua, yht. 380 kpl. Taimikoko P9, istutusleveys 30x30cm. Katteena sora #1-8mm, h=50mm.
-  Niittykylvö, ei kasvalusta. Siemenseos niittyheinäseos 50% + rantaniitty 50% (Suomen Niittysiemen).
-  Keskivesi
-  Puurankaniippu, paksuus 0,3-0,4 mm ja pituus n.3 m. yht. 15 kpl. Upotetaan toiseen luiskaan, tuetaan.
-  Puurankakynnys, yläpinnan korko +81,90, pituus n.4m, yht. 3 kpl. Upotetaan luiskein reunoihin. Tuetaan.
-  Kivihelkoke luonnonkivistä #100-250 mm
-  Iso luonnonkivi, mahd. paikalta kalvetusta luonnonkivistä
-  Tulva korko
-  Vesipinnan korko eri virtaamatilanteilla
-  Rakennettava hulevesiviemäri
-  Rakennettu hulevesiviemäri
-  Rakennettu vesijohto
-  Rakennettu jätevesiviemäri

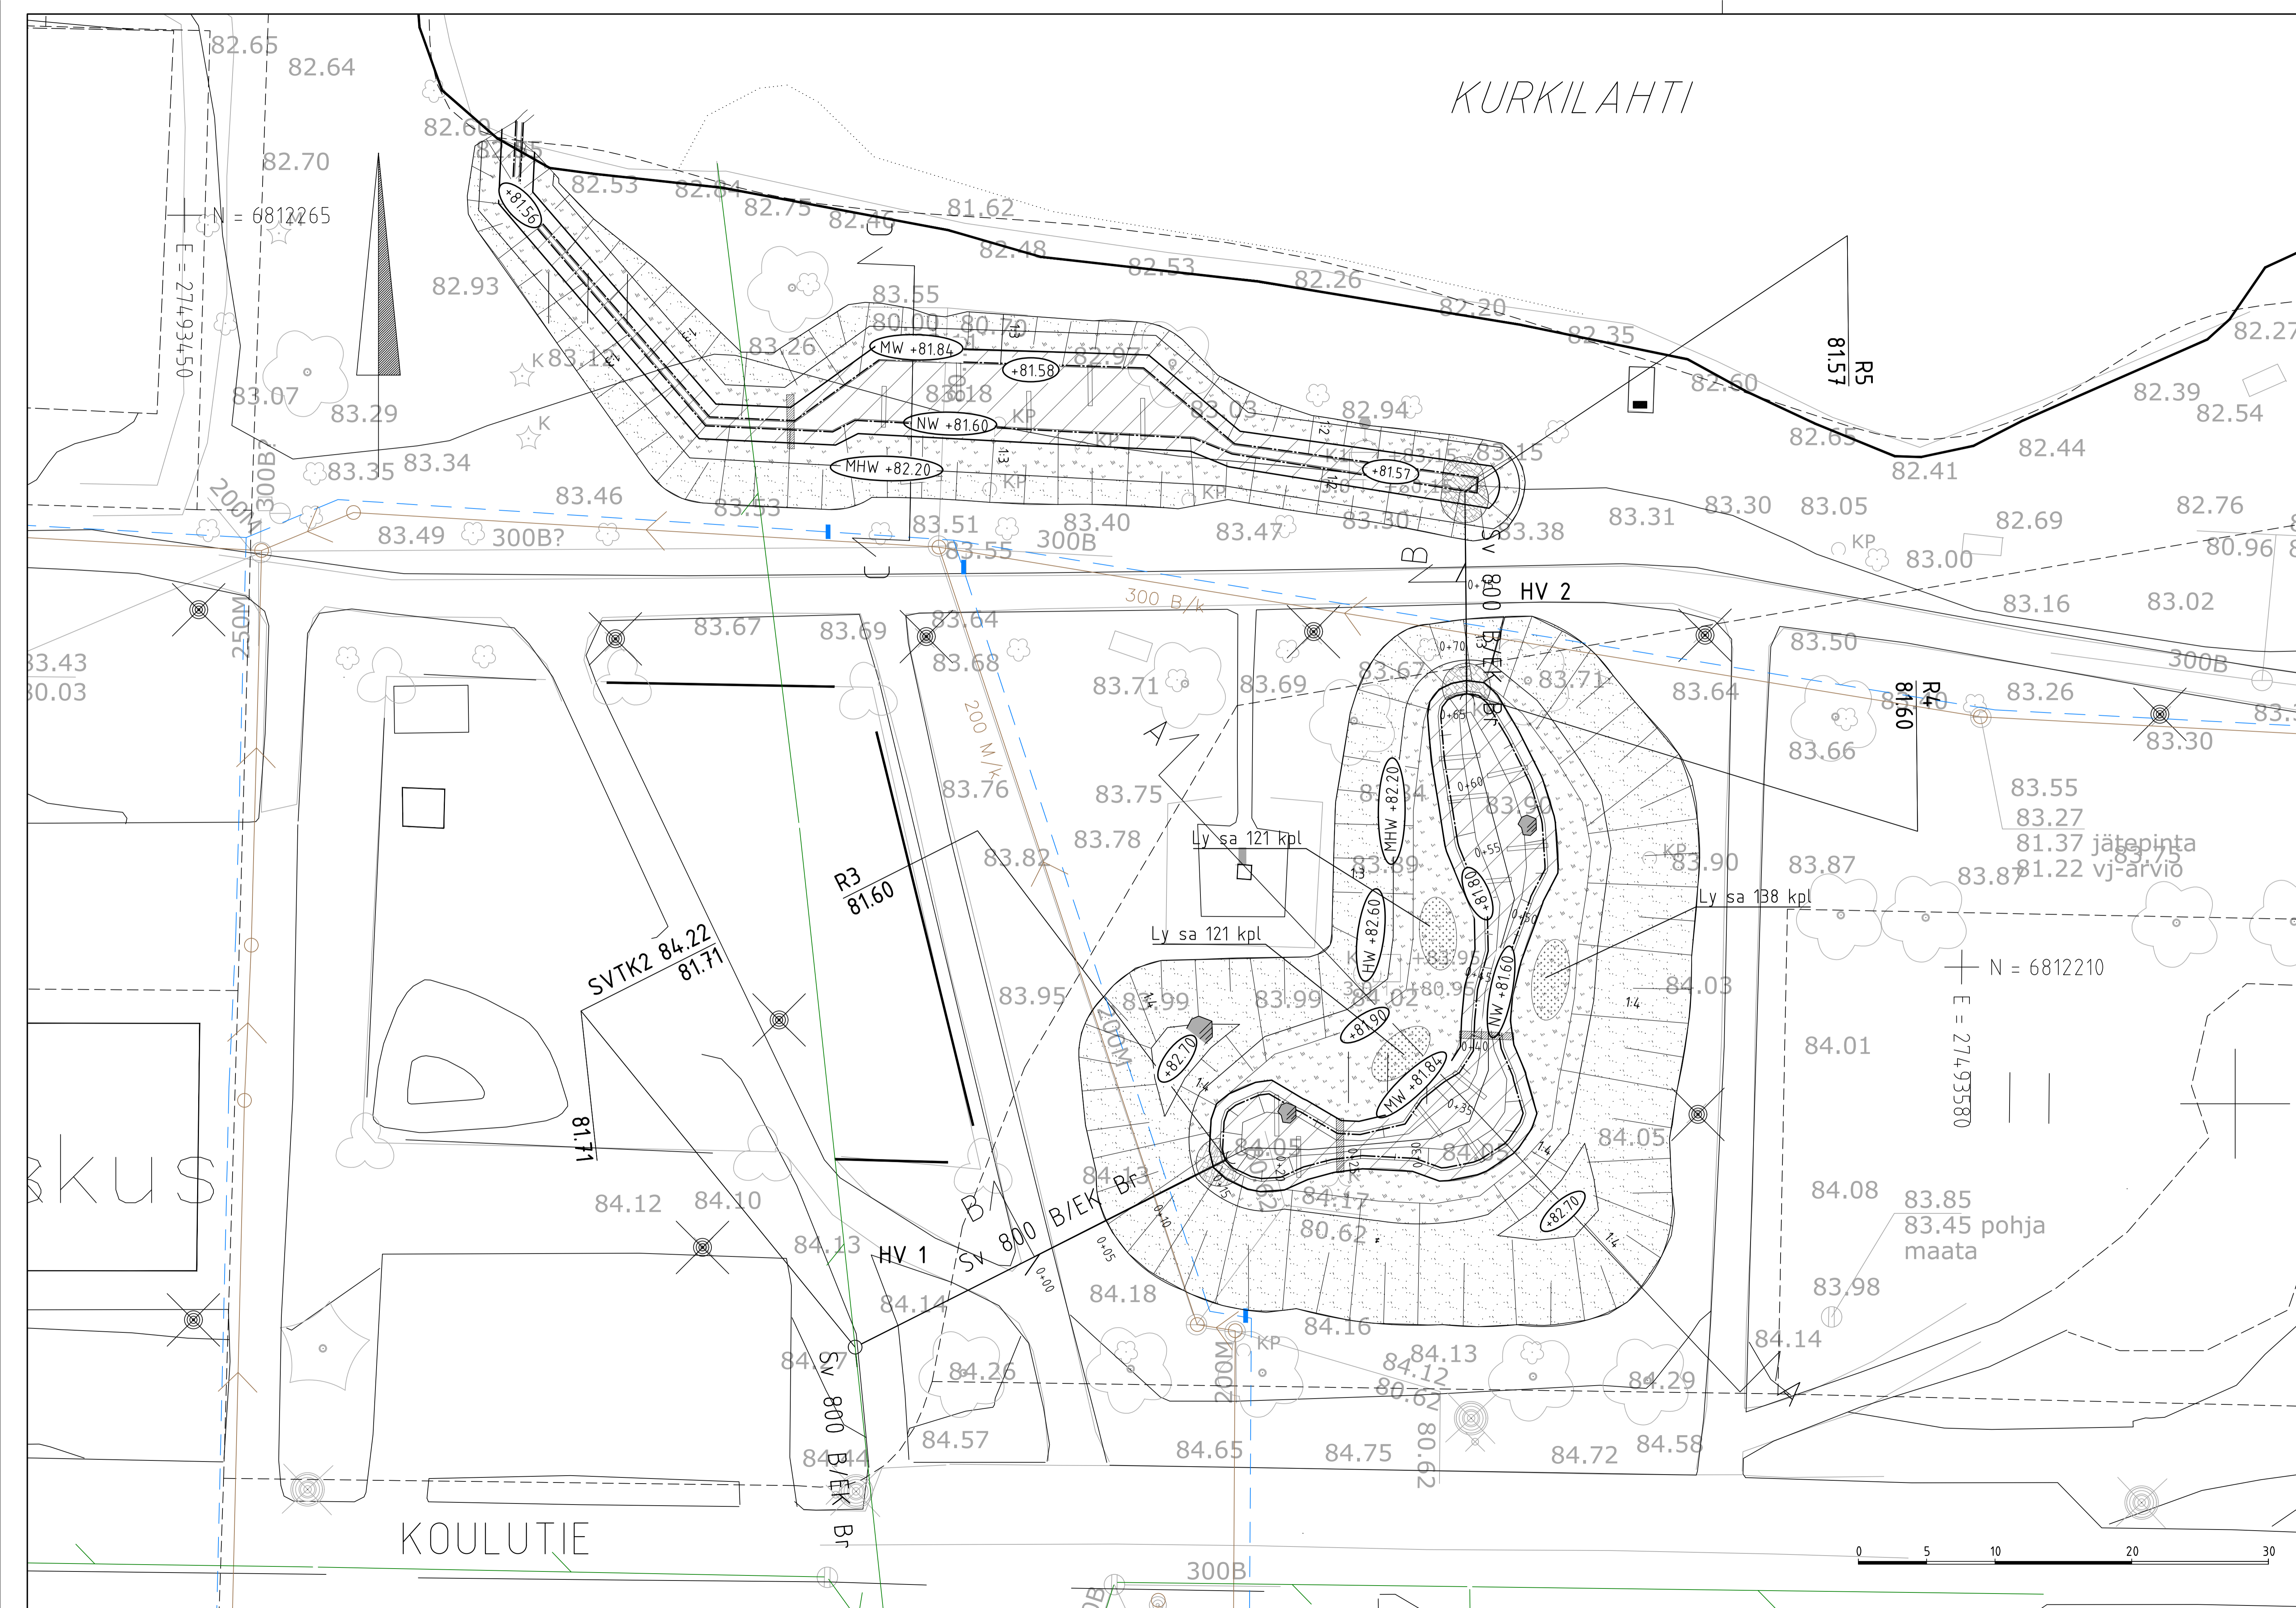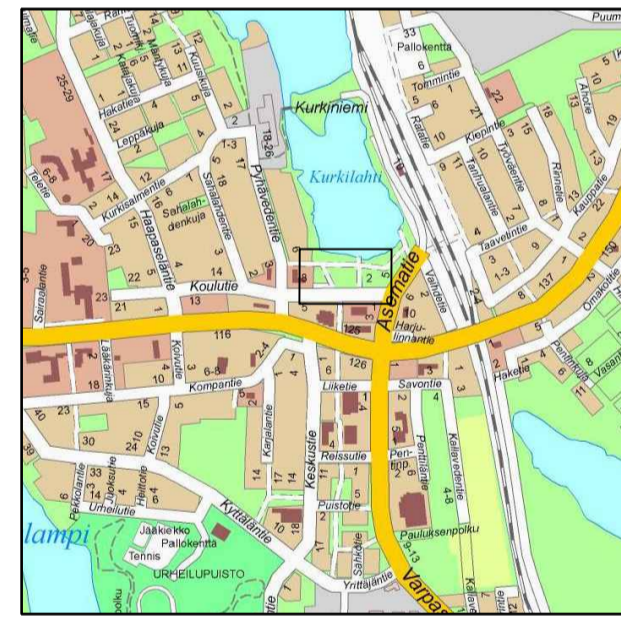

Koordinaattijärjestelmä	ETRS-GK27
Korkeusjärjestelmä	N2000

Tunn.	Lukum.	Muutos	Suunnittelija	Hyväksyvä	Paikitus	Mittakaava
Rakennuskohteen nimi ja osoite						1:200
Mäntyharjun hulevesialtaan rakennussuunnittelu Koulutie 8 Mäntyharju						

 Ramboll Niemenkatu 73 15140 LAHTI pöyk. 020 755 6111 https://fi.ramboll.com	Suunn.ala	Työnro	Tiedosto
		1510073763	
	Piirustusno.		Muutos
1510073763-1			
tyy.	suunn.	pvm	
Johanna Jalonen	TARUM	Ekaterina Shaydakova	20.12.2022

