


Karttaselite

- SYKE:n 3. jakovaiheen valuma-aluearajaus*
- Valuma-alueet
- Purkupisteet
- Hulevesiputket ja rummut
- Ojasto
- Virtaussuunta
- Rakennukset
- Suunnittelualue
- Haapselän valuma-alue
- Kiepinsalmen valuma-alue
- Kurkilammen valuma-alue
- Muu Kallaveden valuma-alue
- Pekkolanlammen ja Vuorijärven valuma-alue
- Penttilänlammen ja sen laskuojan valuma-alue
- Siirlahden ja Raatolahden valuma-alue

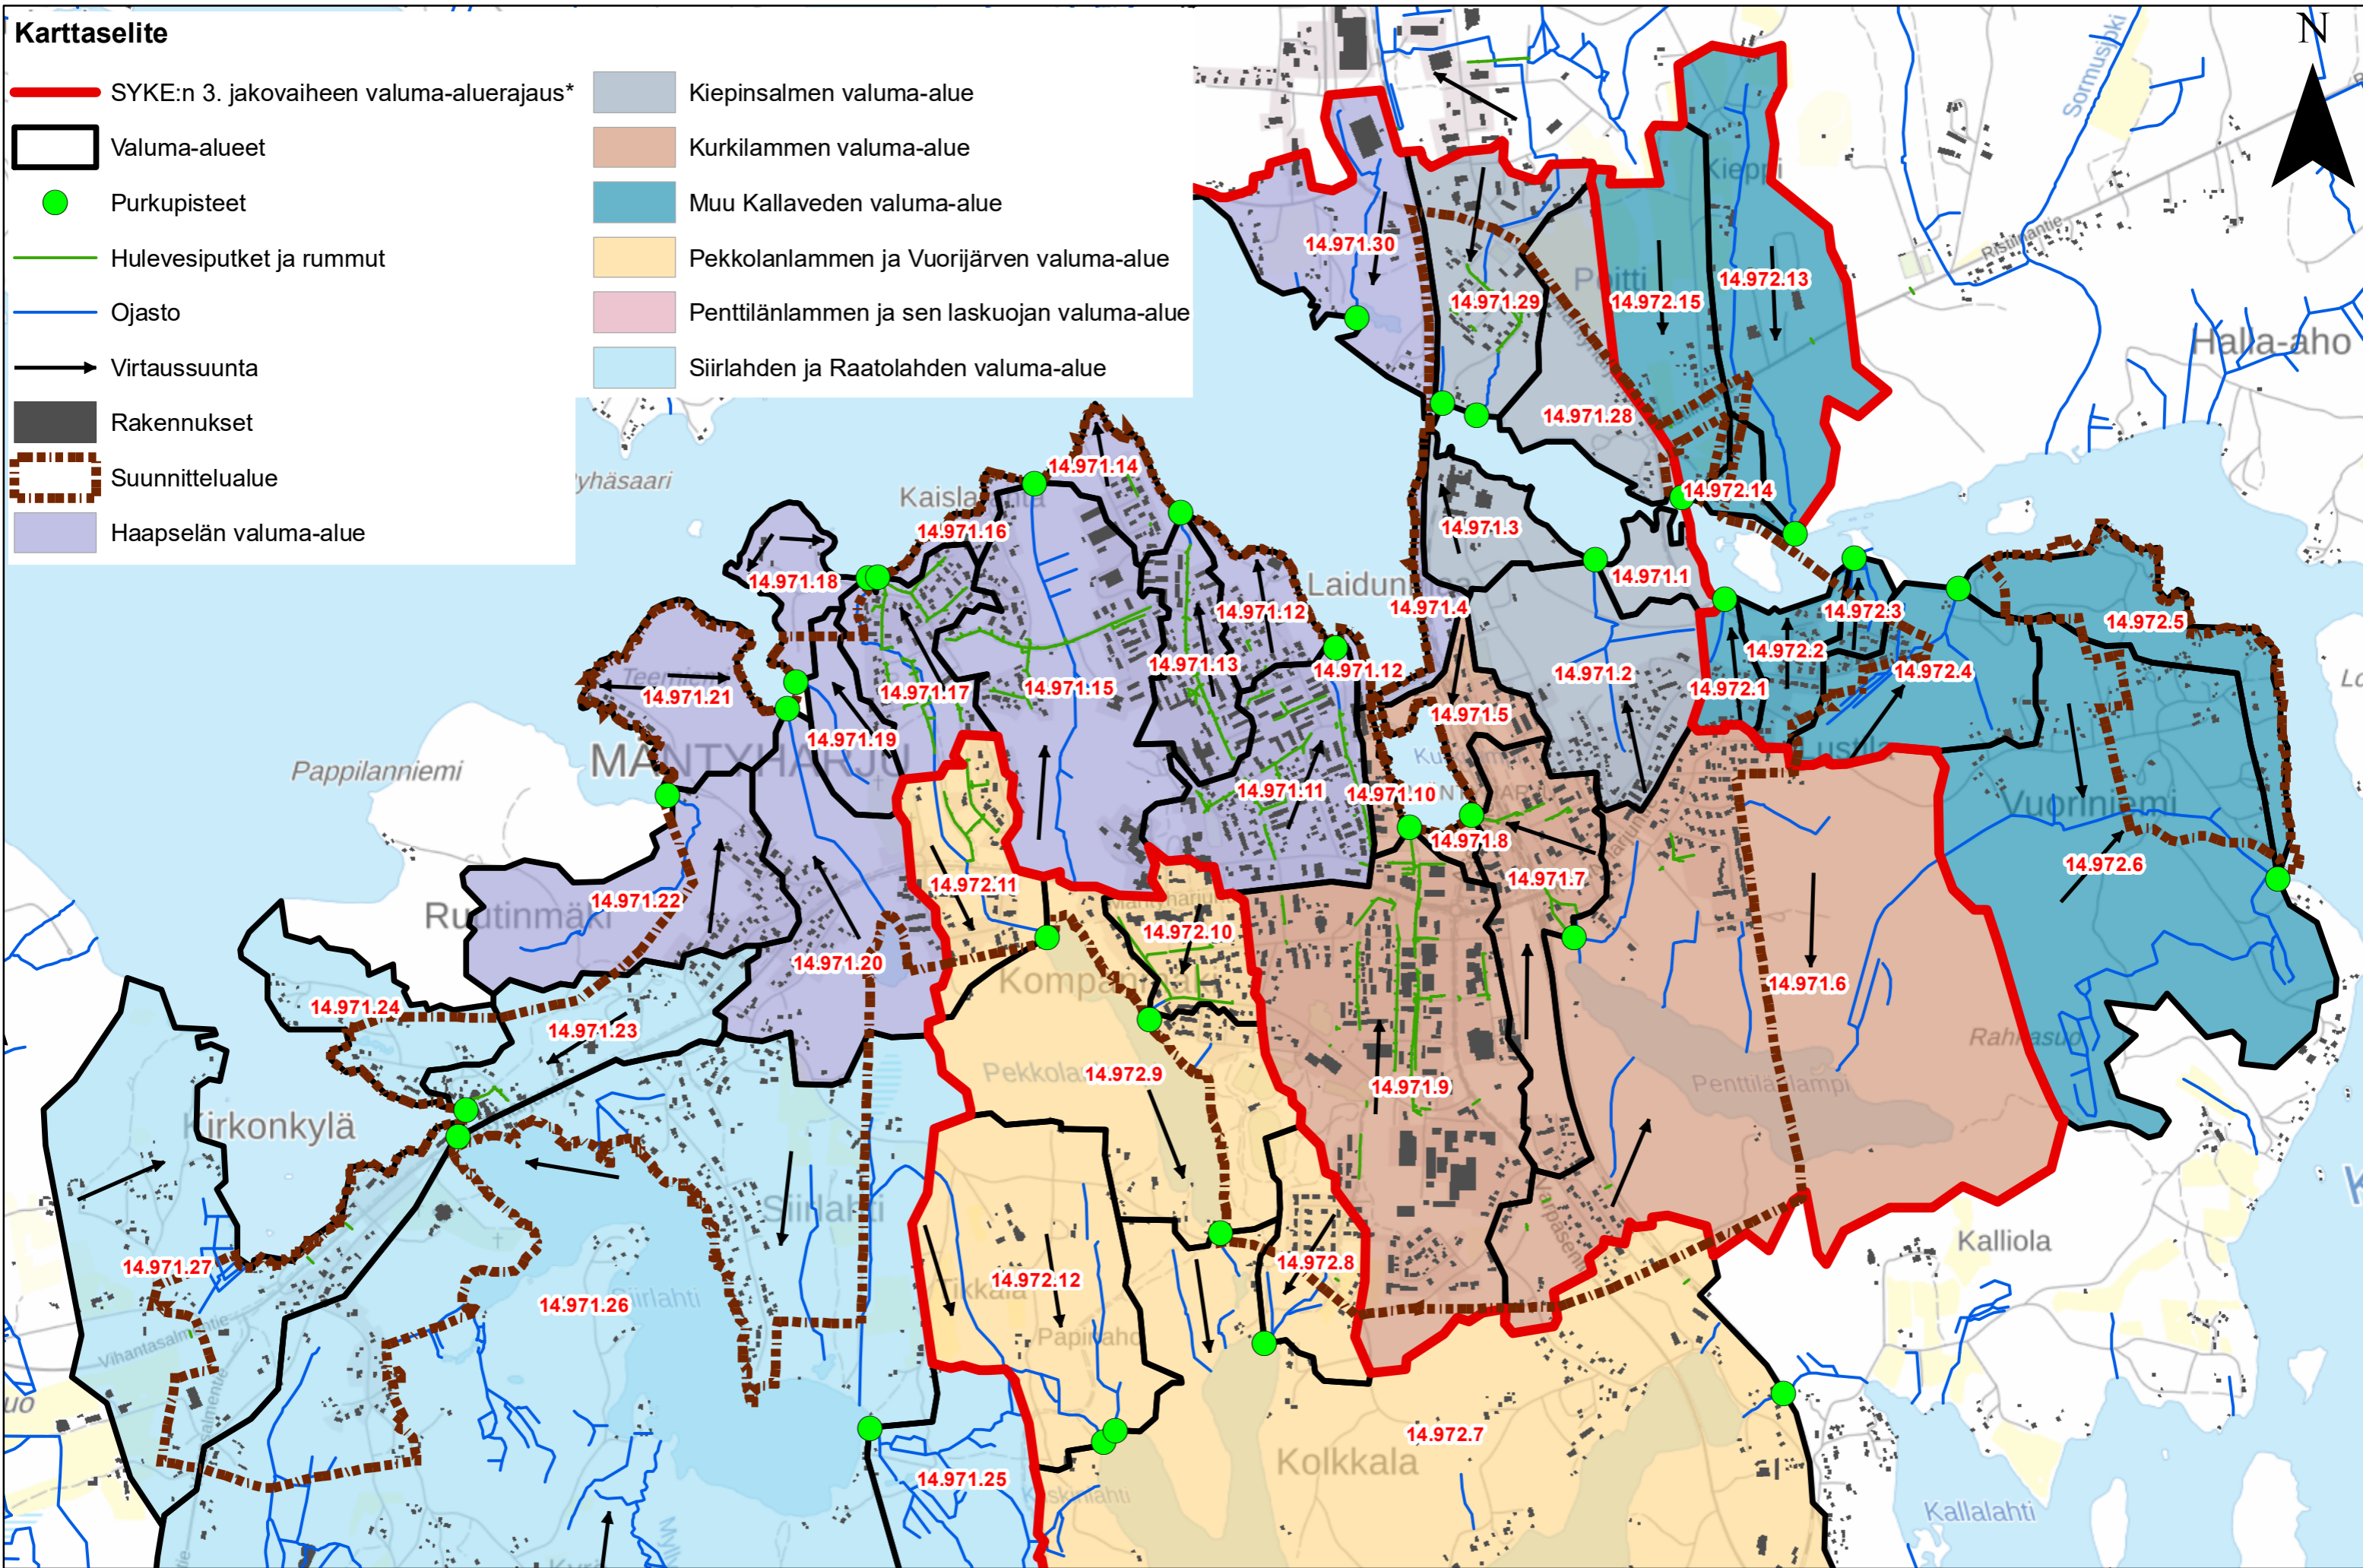

Taustakartta, maanmittauslaitos 2021
*SYKE:n valuma-aluearajaus tarkennettu



Projekti: Mäntyharjun taajaman hulevesien haittojen suunnitelmallinen minimointi purkuvesistöön
Kartta: Hulevesien hallinnan nykytilanne
Päivämäärä: 21.12.2021